

CONSOLIDAMENTO DEL DISSESTO
DELLA SCARPATA FLUVIALE
DEL TORRENTE GIANO
IN VIA L. CORSI
1° E 2° LOTTO

TAV_01
INQUADRAMENTO
TERRITORIALE - NORMATIVO

Località
VIA LAMBERTO CORSI
Comune di FABRIANO (AN)
coordinatore responsabile
Dott. Agr. Francesco Leporoni
Gruppo di lavoro
Geol. Roberto Giannini
Ing. Simone Galardini
Arch. Massimiliano Pecci

Data	File	Progetto
Gennaio 2009	INQ_ter	FDG 040 00




Inquadramento territoriale


Regione Marche - Provincia di Ancona - Comune di Fabriano - via Venturelli



rilevo fotografico aree di intervento

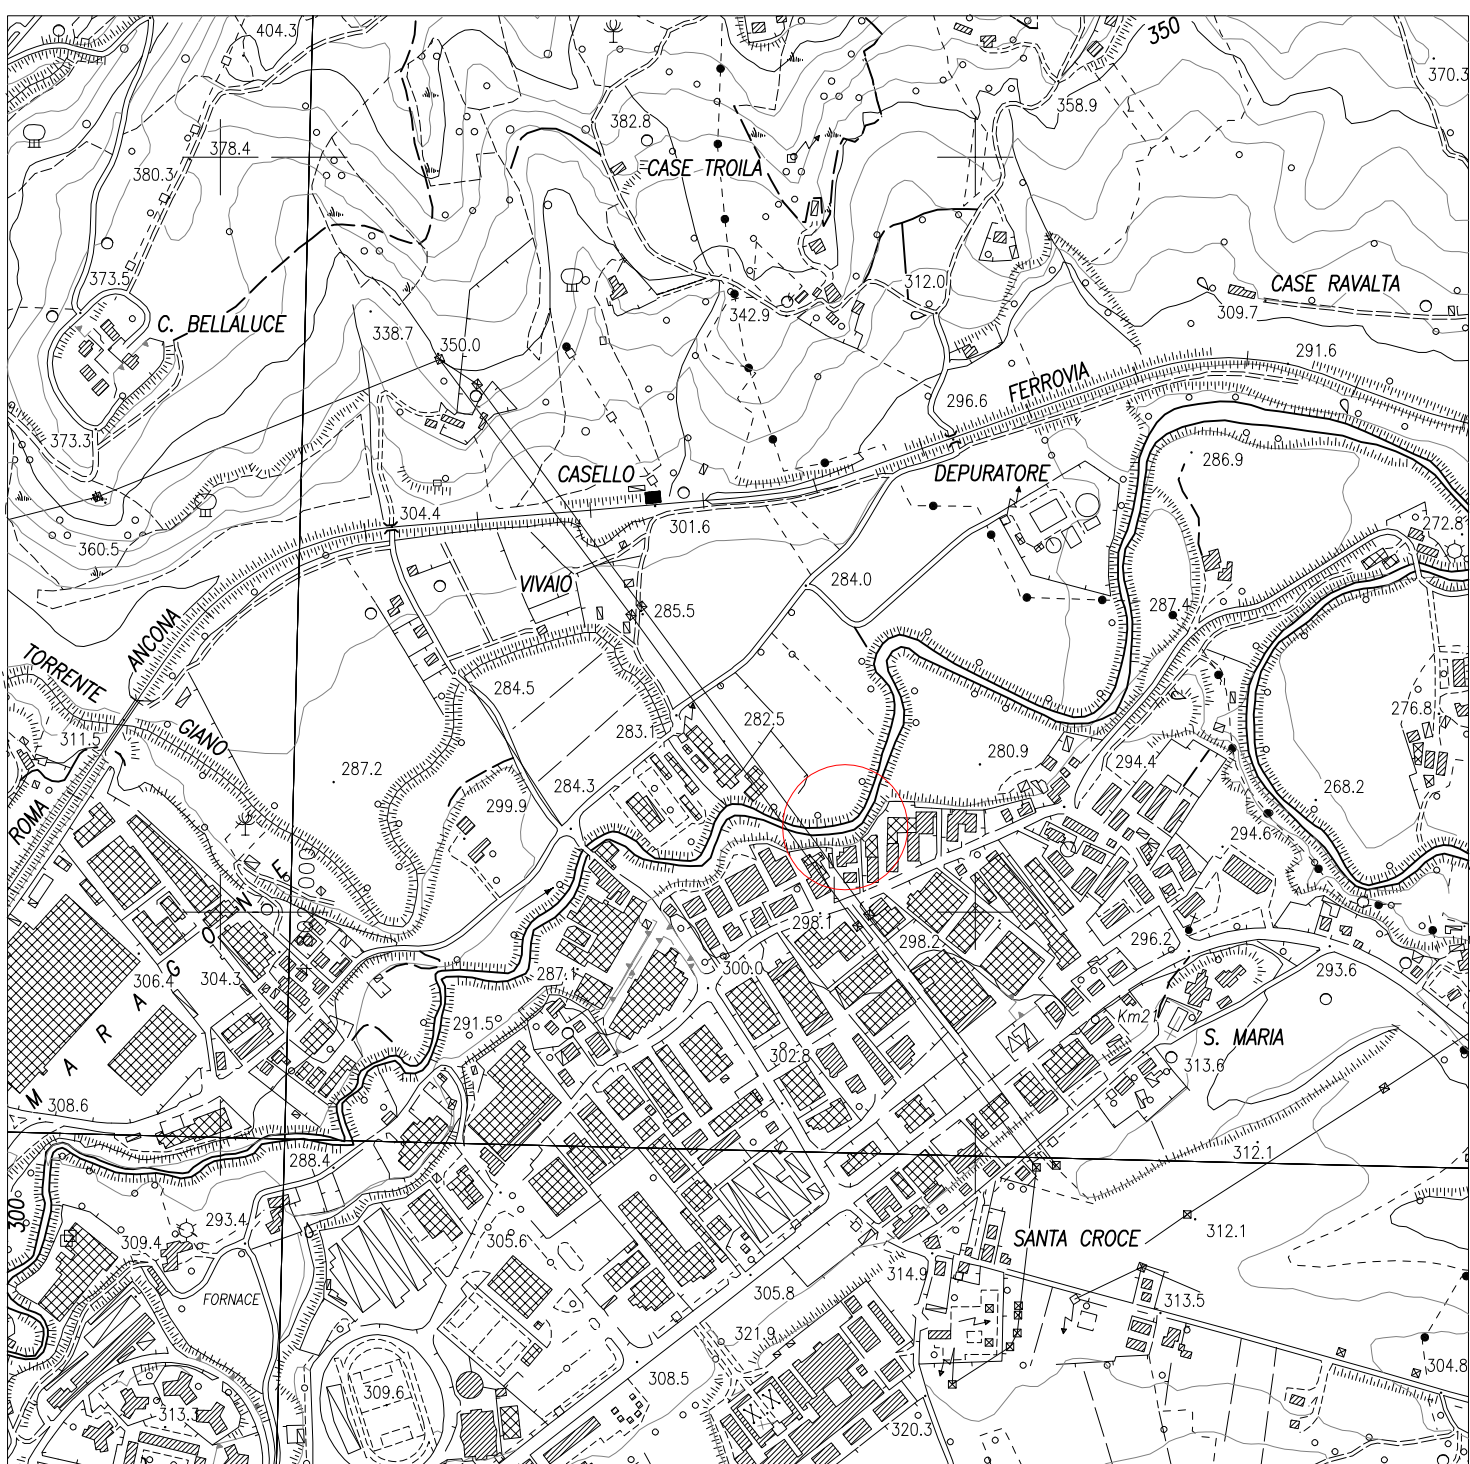

estratto CTR - scala 1/10000

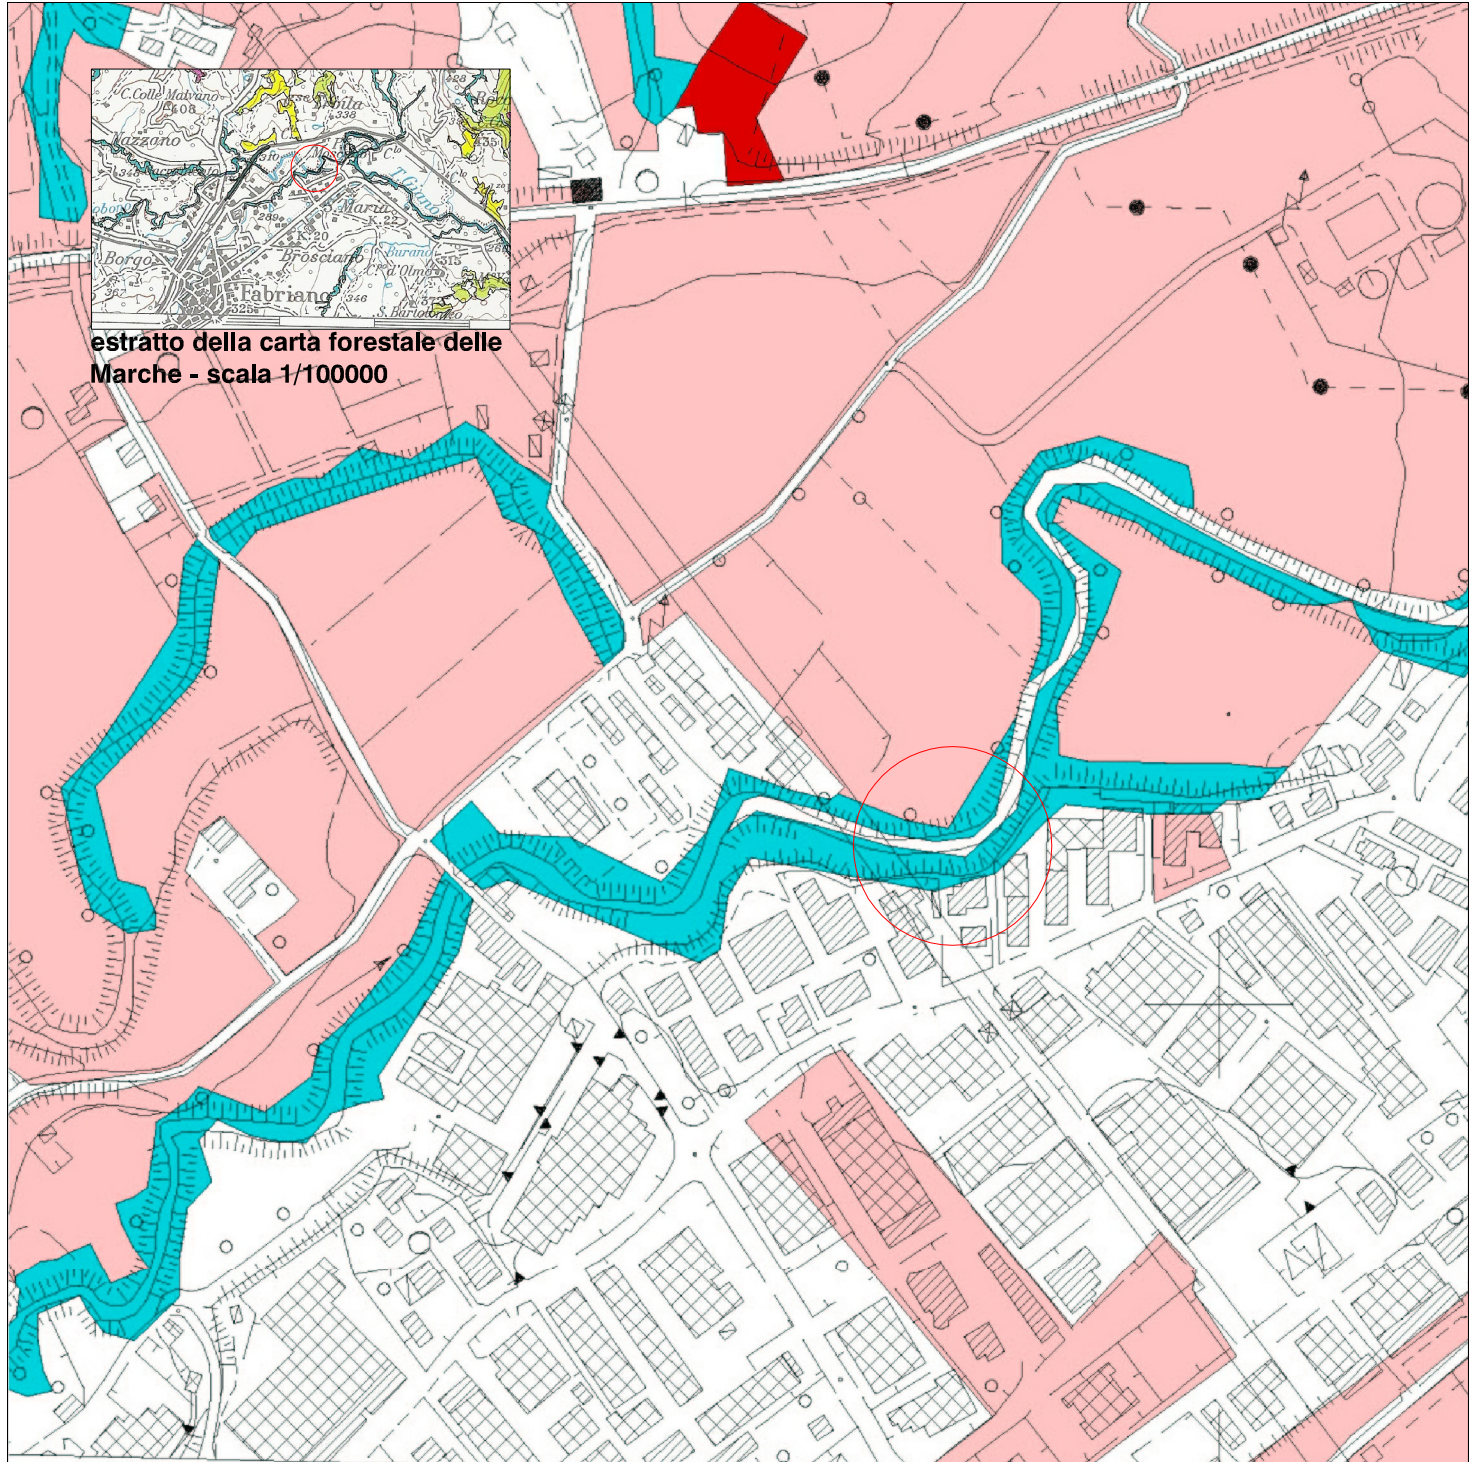

carta dell'uso del suolo - scala 1/5000


- carta dell'uso del suolo
- Seminativo non irriguo
 - Seminativo arborato
 - Incolto lungo le strade




estratto aereofotogrammetrico - scala 1/5000



Inquadramento normativo

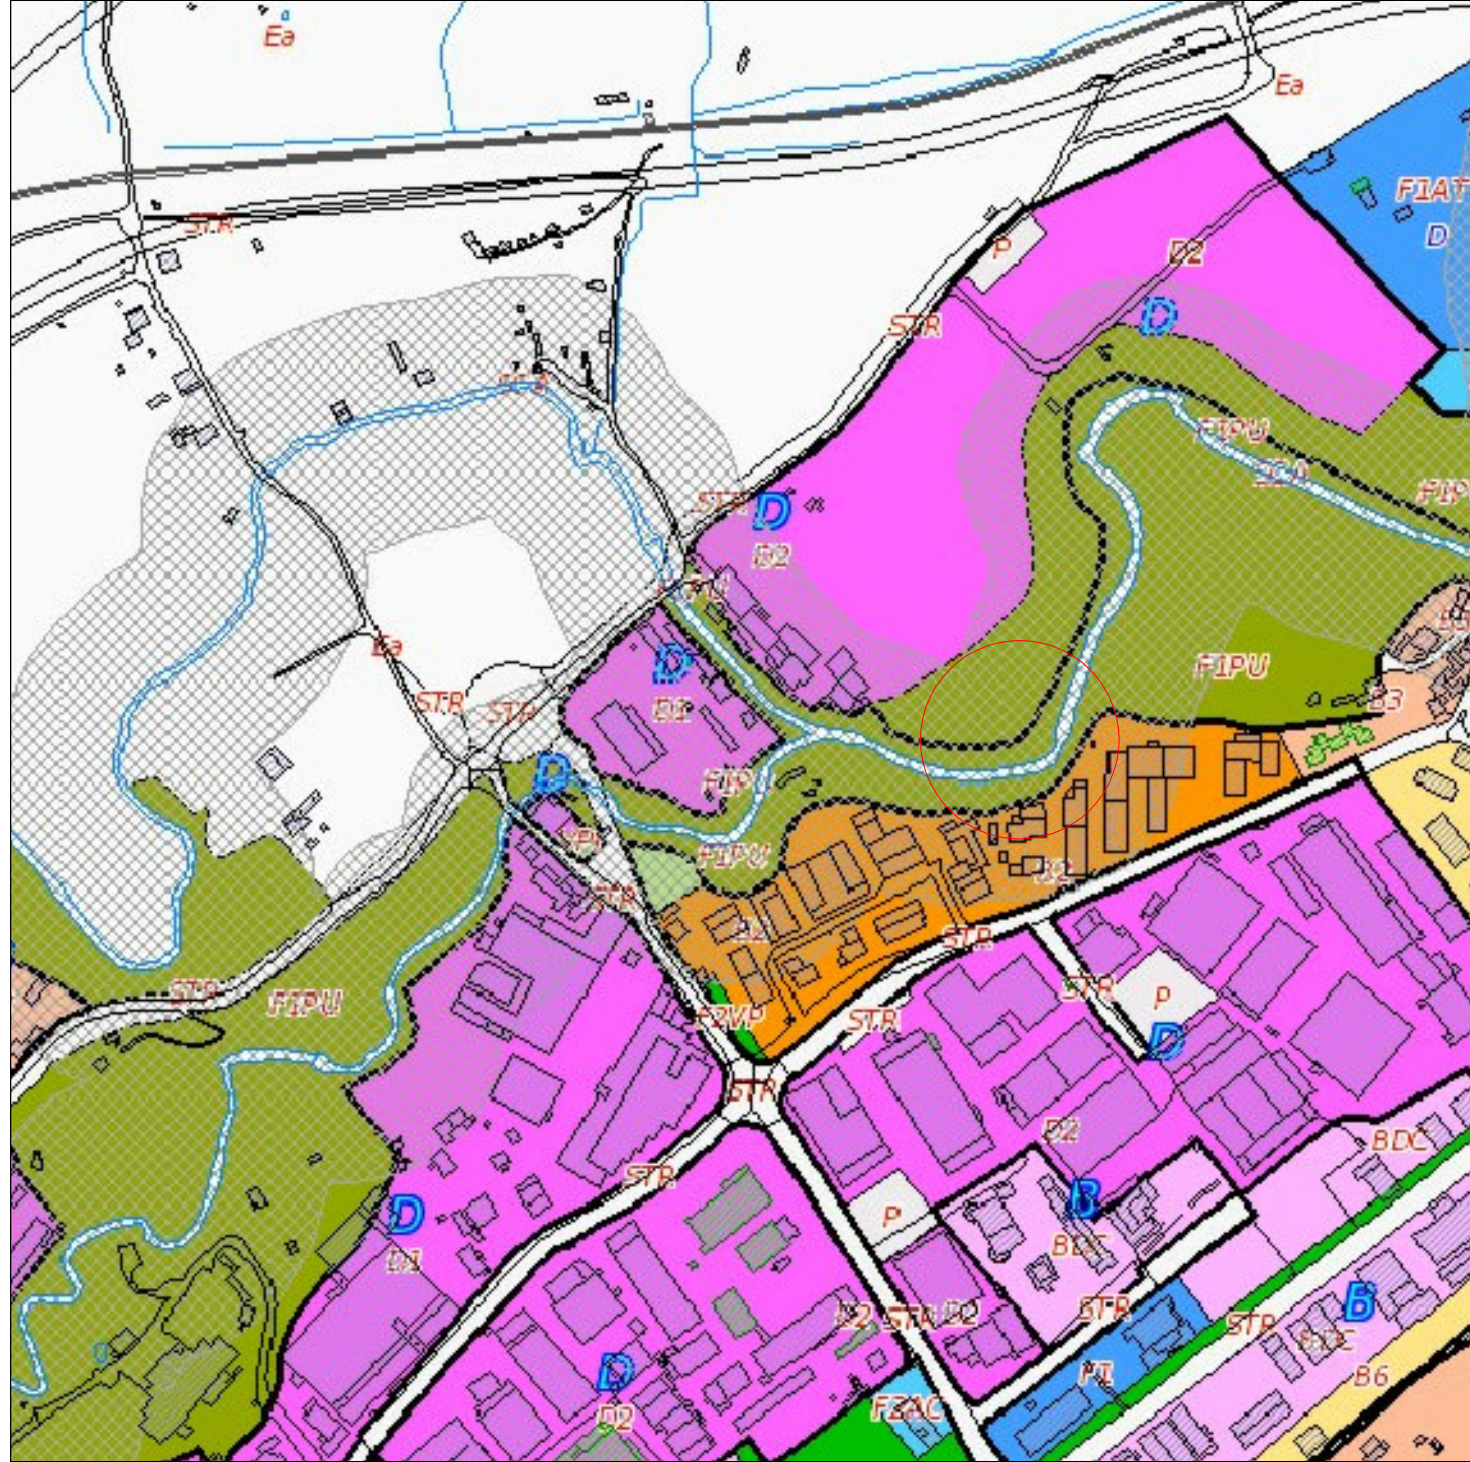

estratto PRG - scala 1/5000

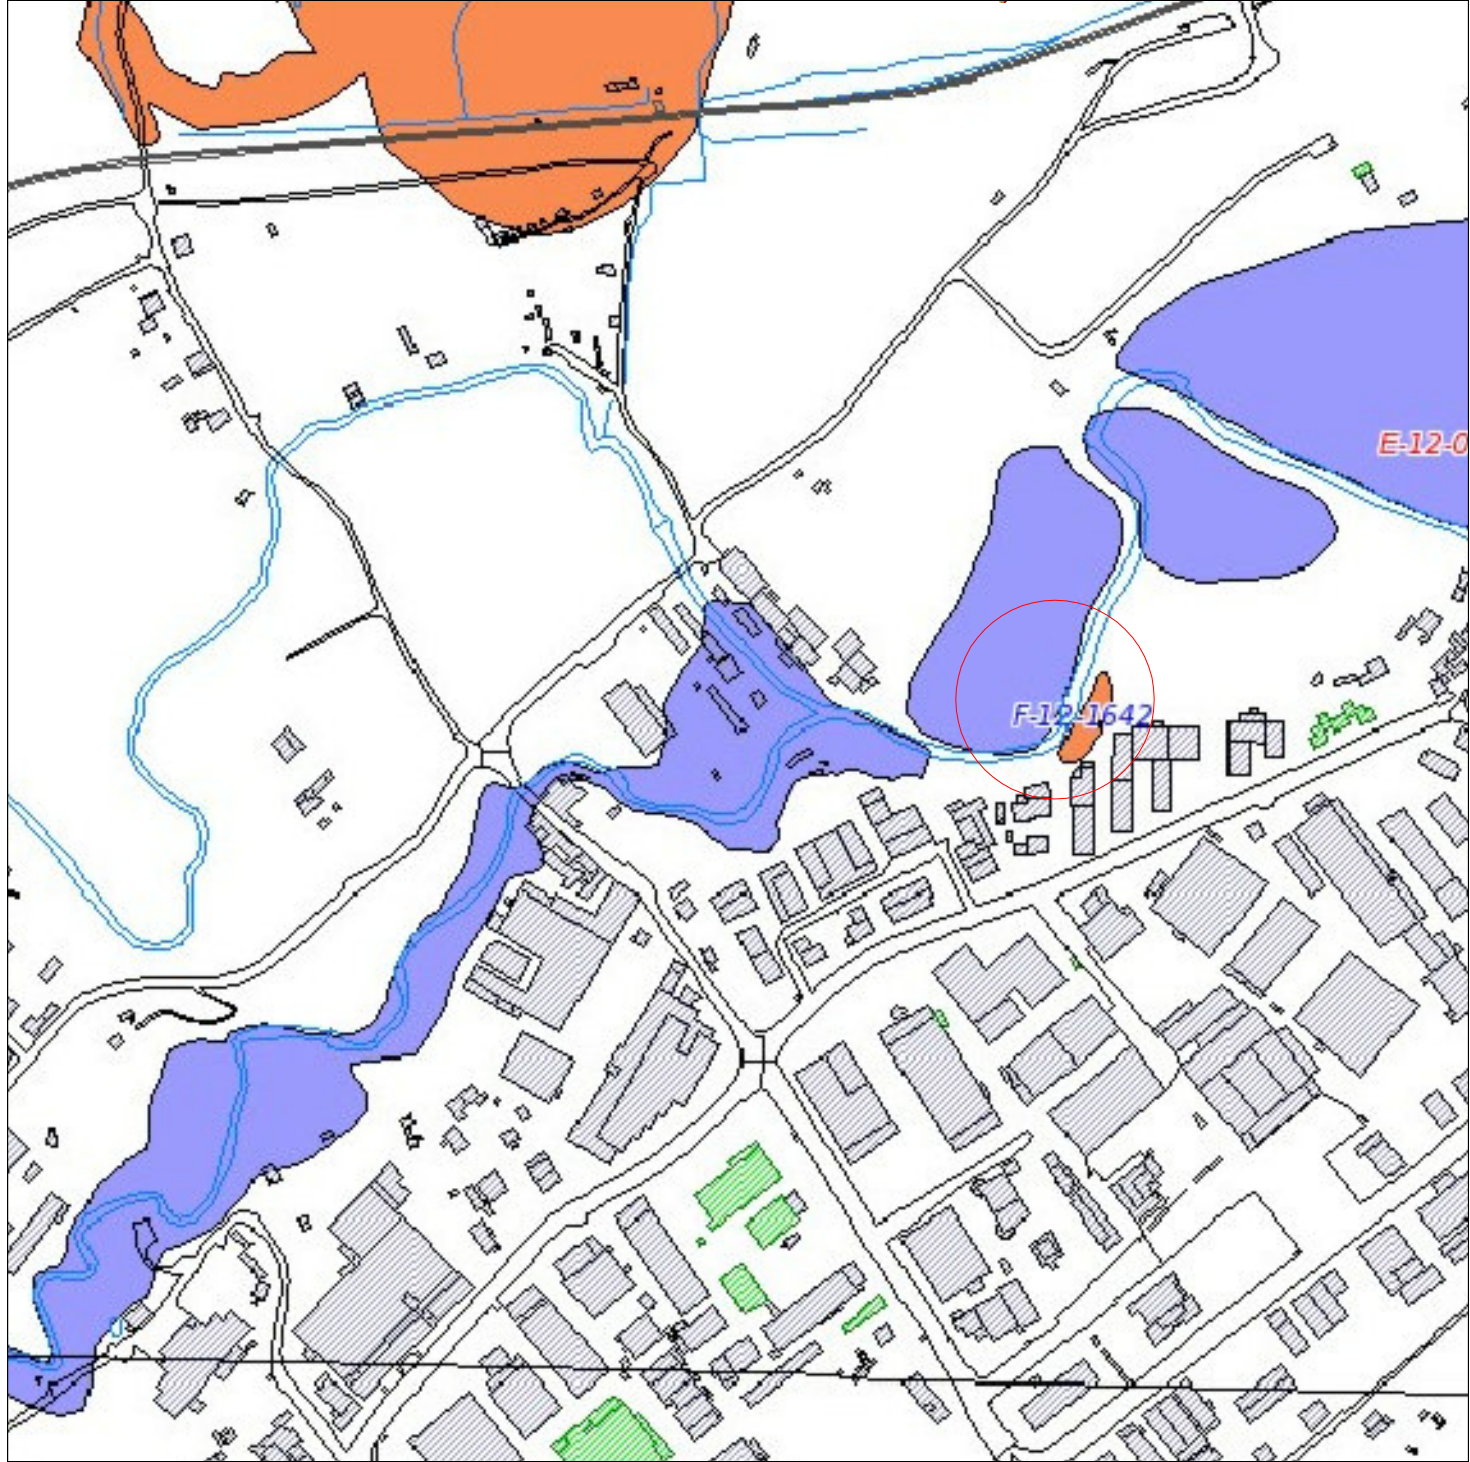

vincoli d'area - scala 1/5000

- estratto PRG (estratto mapServer Comune di Fabriano)
- F1PU - Parco Urbano
 - area agricola/zona di rispetto fluviale
- vincoli d'area (estratto mapServer Comune di Fabriano)
- rischio frana
 - rischio esondazione