

CANTIERE

COMMITTENTE

ANNO

STATO PROGETTAZIONE

IMPORTO LL

SPONDA FLUVIALE



UM POTENZA ESINO MUSONE

2018/2019



ESEGUITO E CONCLUSO

32.400,00 euro

PLANIMETRIA STATO DI PROGETTO- scala 1/200

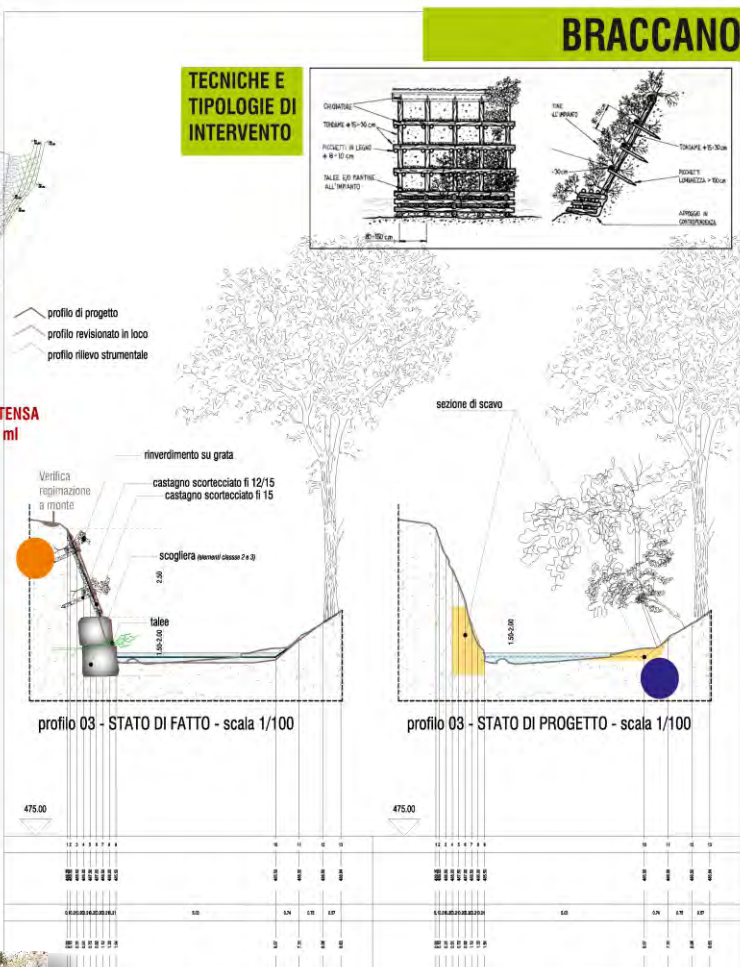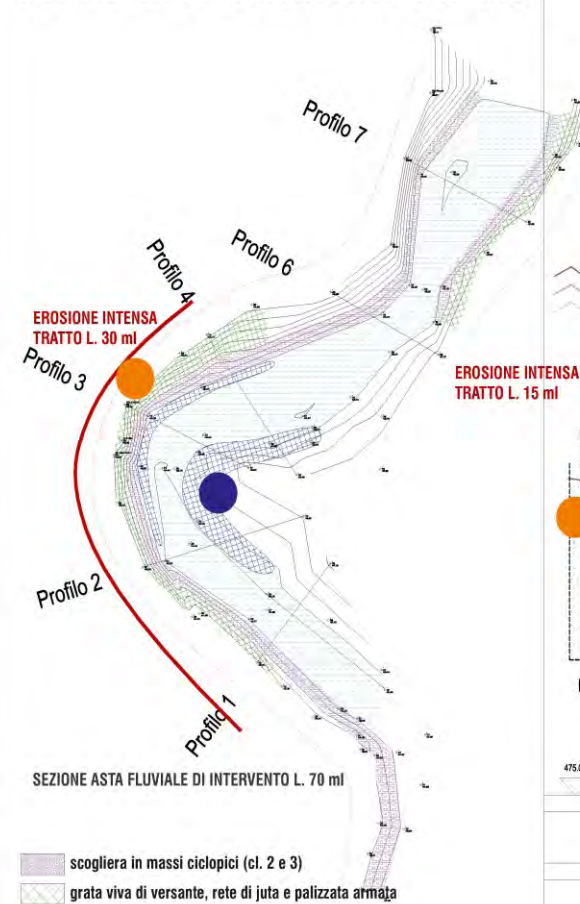

Inquadramento struttura vincolistica

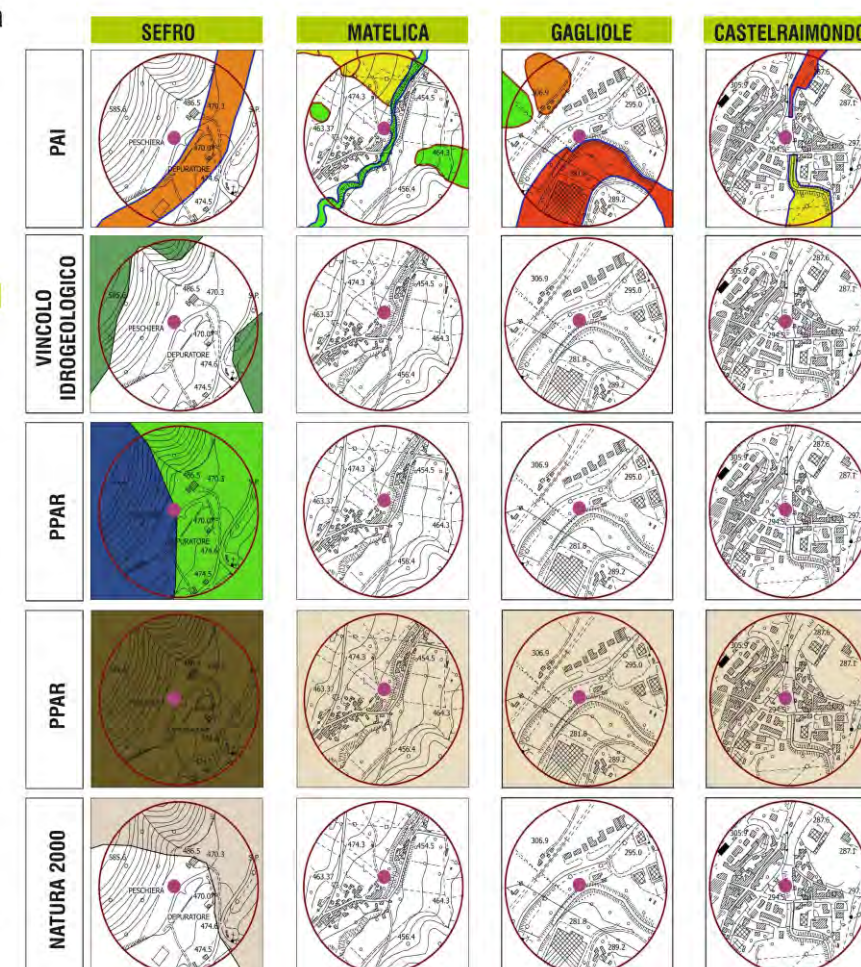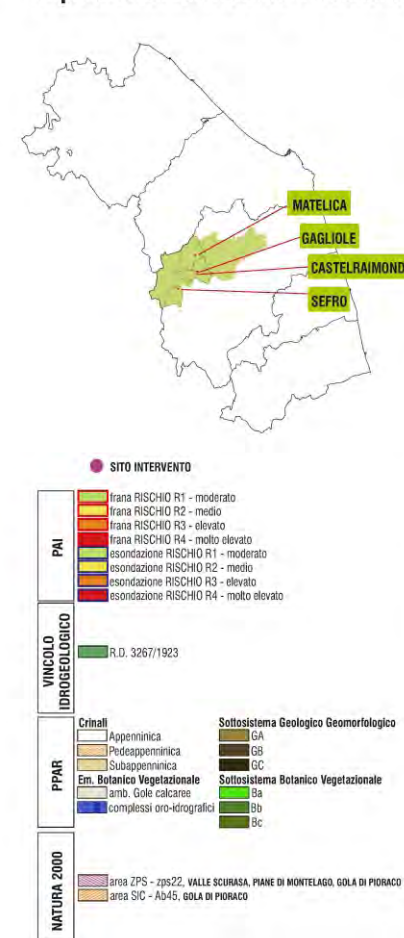

REGIONE MARCHE

Unione Montana
Potenza Esino Musone

Interventi di sistemazione idraulico
forestale – decreto P.F. Difesa del Suolo
Decreto n. 33/SMD del 14/03/2019

**SISTEMAZIONI
IDRAULICO-FORESTALI**

LOTTO 01:
COMUNI DI CASTELRAIMONDO – GAGLIOLE,
FIUME POTENZA
LOTTO 02:
COMUNE DI SEFRO, TORRENTE SCARZITO
LOTTO 03:
COMUNI DI MATELICA, LOCALITA' BRACCANO
FOSSO BRACCANO

Responsabile del Progetto
Arch. Massimiliano Pecci



Gruppo di Lavoro
Arch. Massimiliano Pecci
Dott. Agr. Francesco Leporoni
Arch. Alessandra Renzaglia
Ing. Simone Galardini
Dott. Geol. Francesco Lunardi

IN ESECUZIONE

COMPLETAMENTO

ATTIVITA' SVOLTA

RESPONSABILE DELLA PROGETTAZIONE E DIRETTORE DEI LAVORI PER CONTO
DELLA PRO.MO.TER. SOC. COOP. IN QUALITA' DI SOCIO EFFETTIVO