

REGIONE MARCHE Provincia di Macerata

UNIONE MONTANA "MARCA DI CAMERINO"

PROGETTO DEFINITIVO ESECUTIVO TAV

INDIVIDUAMENTO STATO DI FATTO E DI PROGETTO E PARTICOLARI DELLE OPERE 01

Responsabile del Progetto Arch. Massimiliano Pecci






Disegni di Lavoro Arch. Massimiliano Pecci, Ing. Simone Galardini, Arch. Fabiana Franciosi, Dott. Agr. Francesco Lunardi, Dott. Agr. Francesco Leporini

Responsabile Unico del Procedimento Arch. Annarita Luccio

progetto Luogo/data

Codice/revisione Fabiano Maggio 2023

PR12/2023

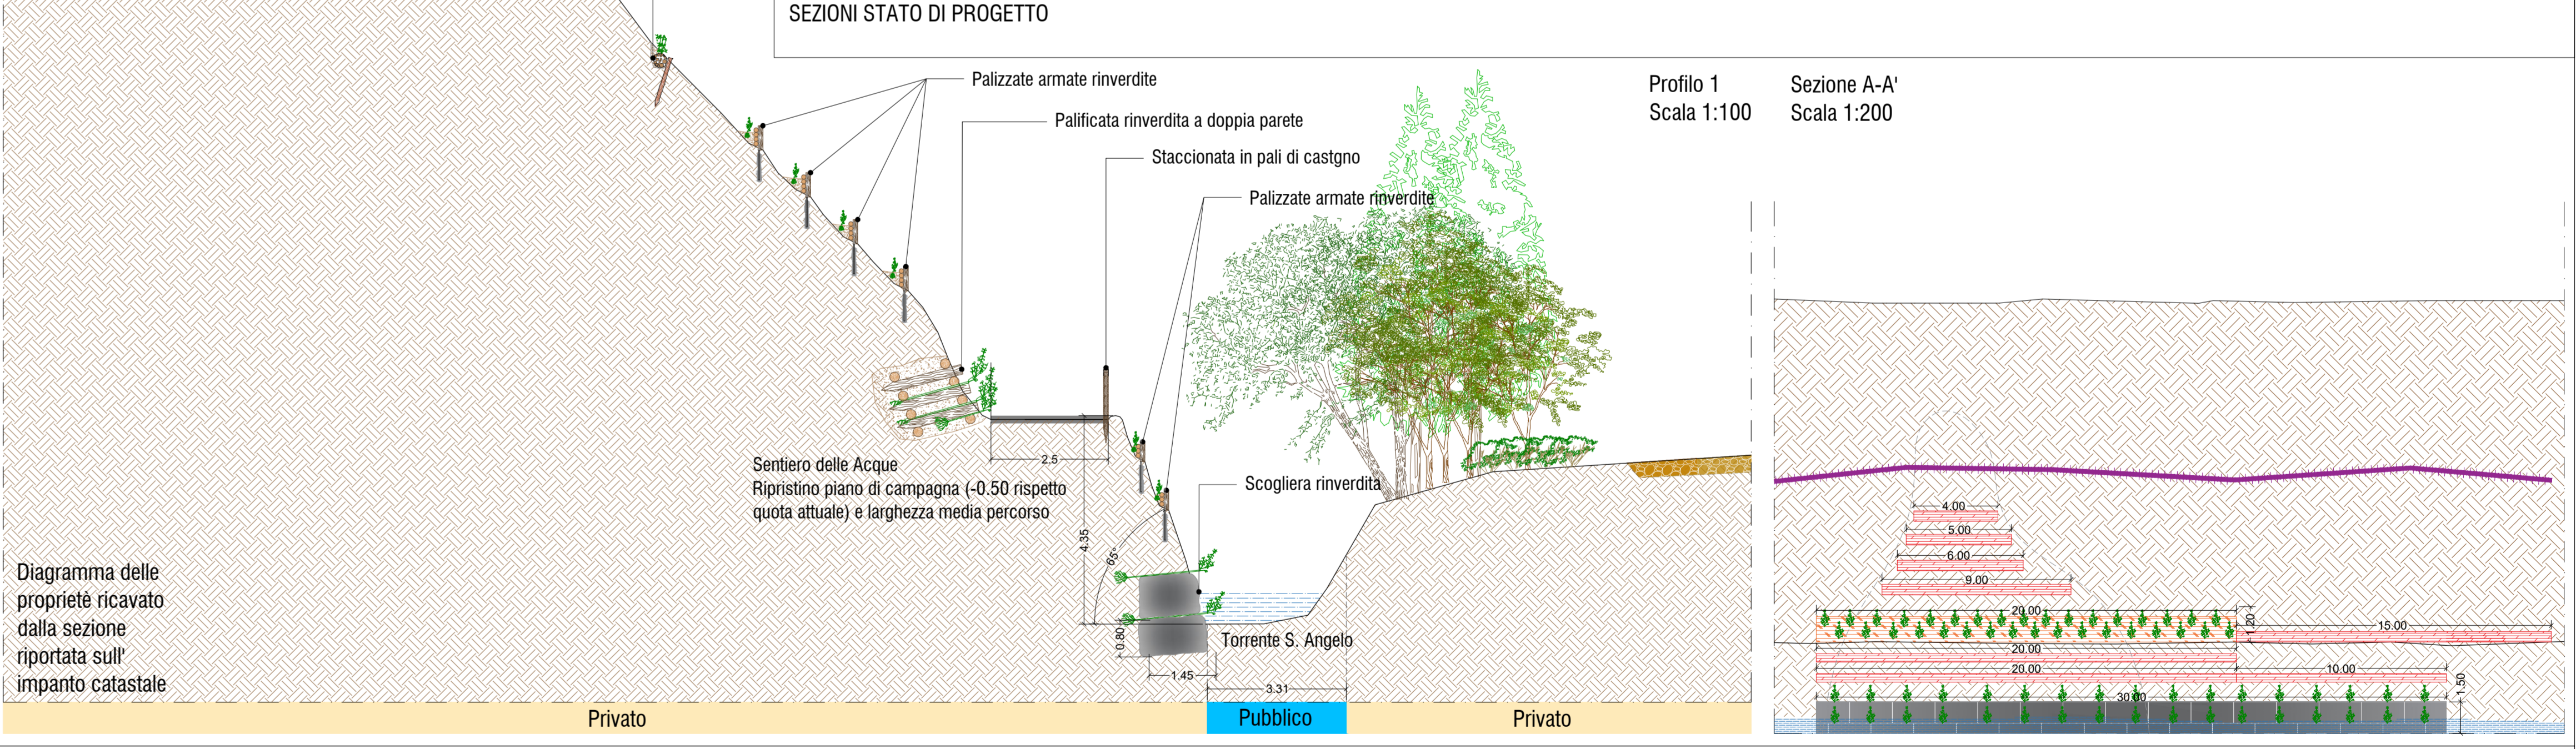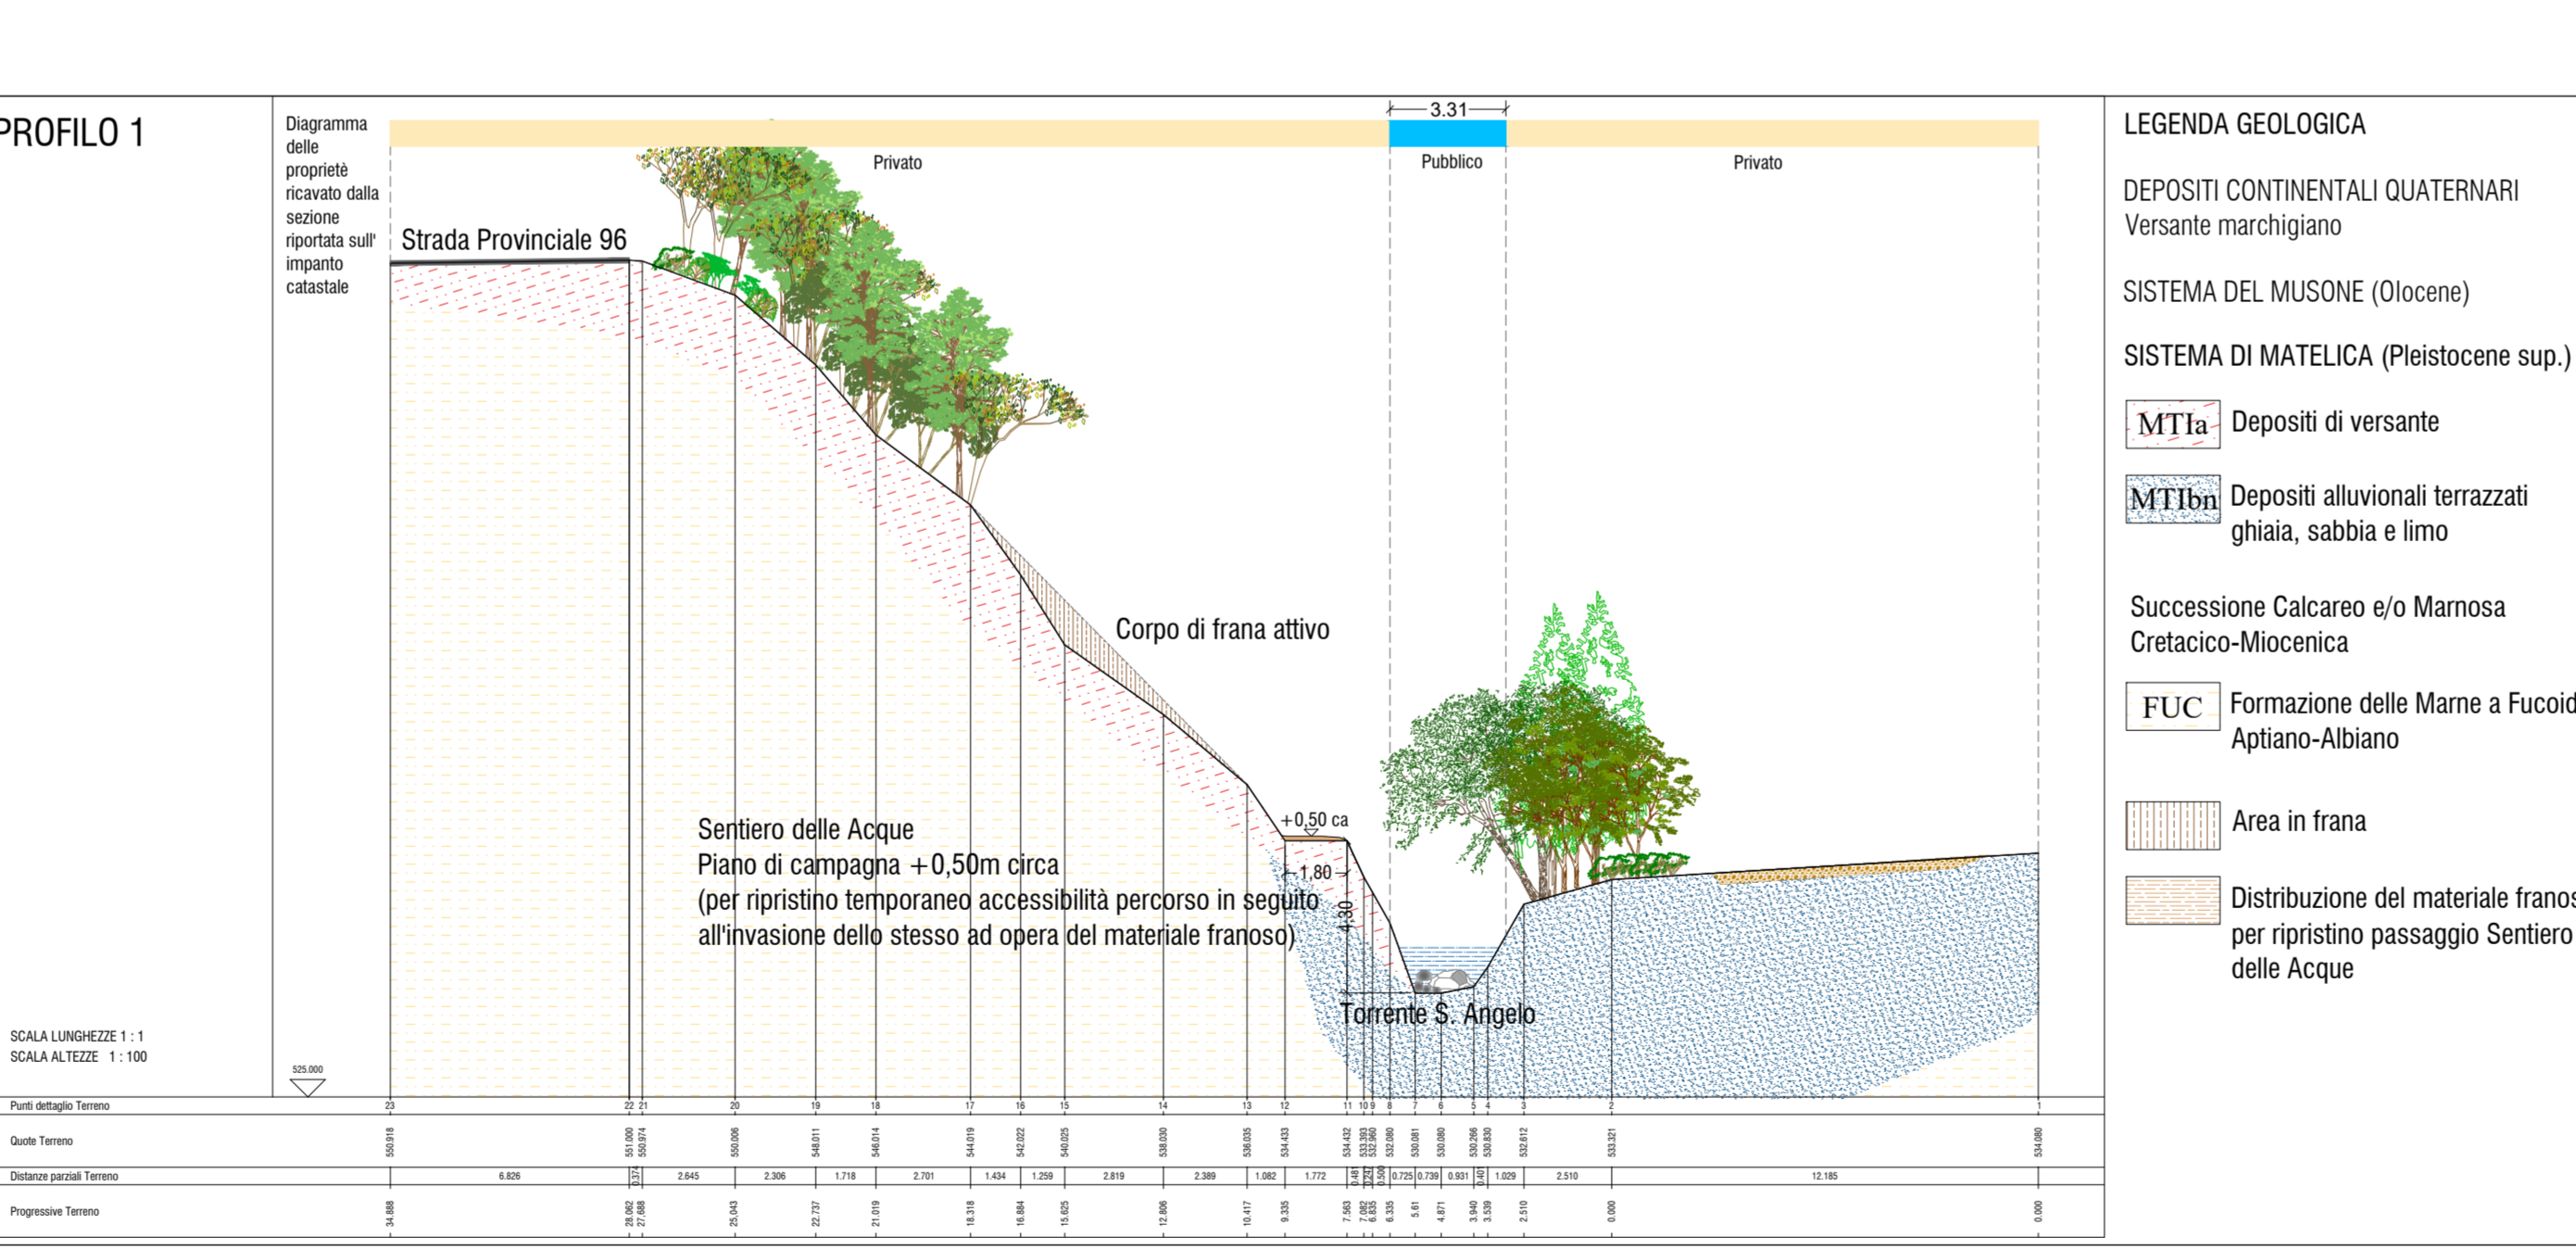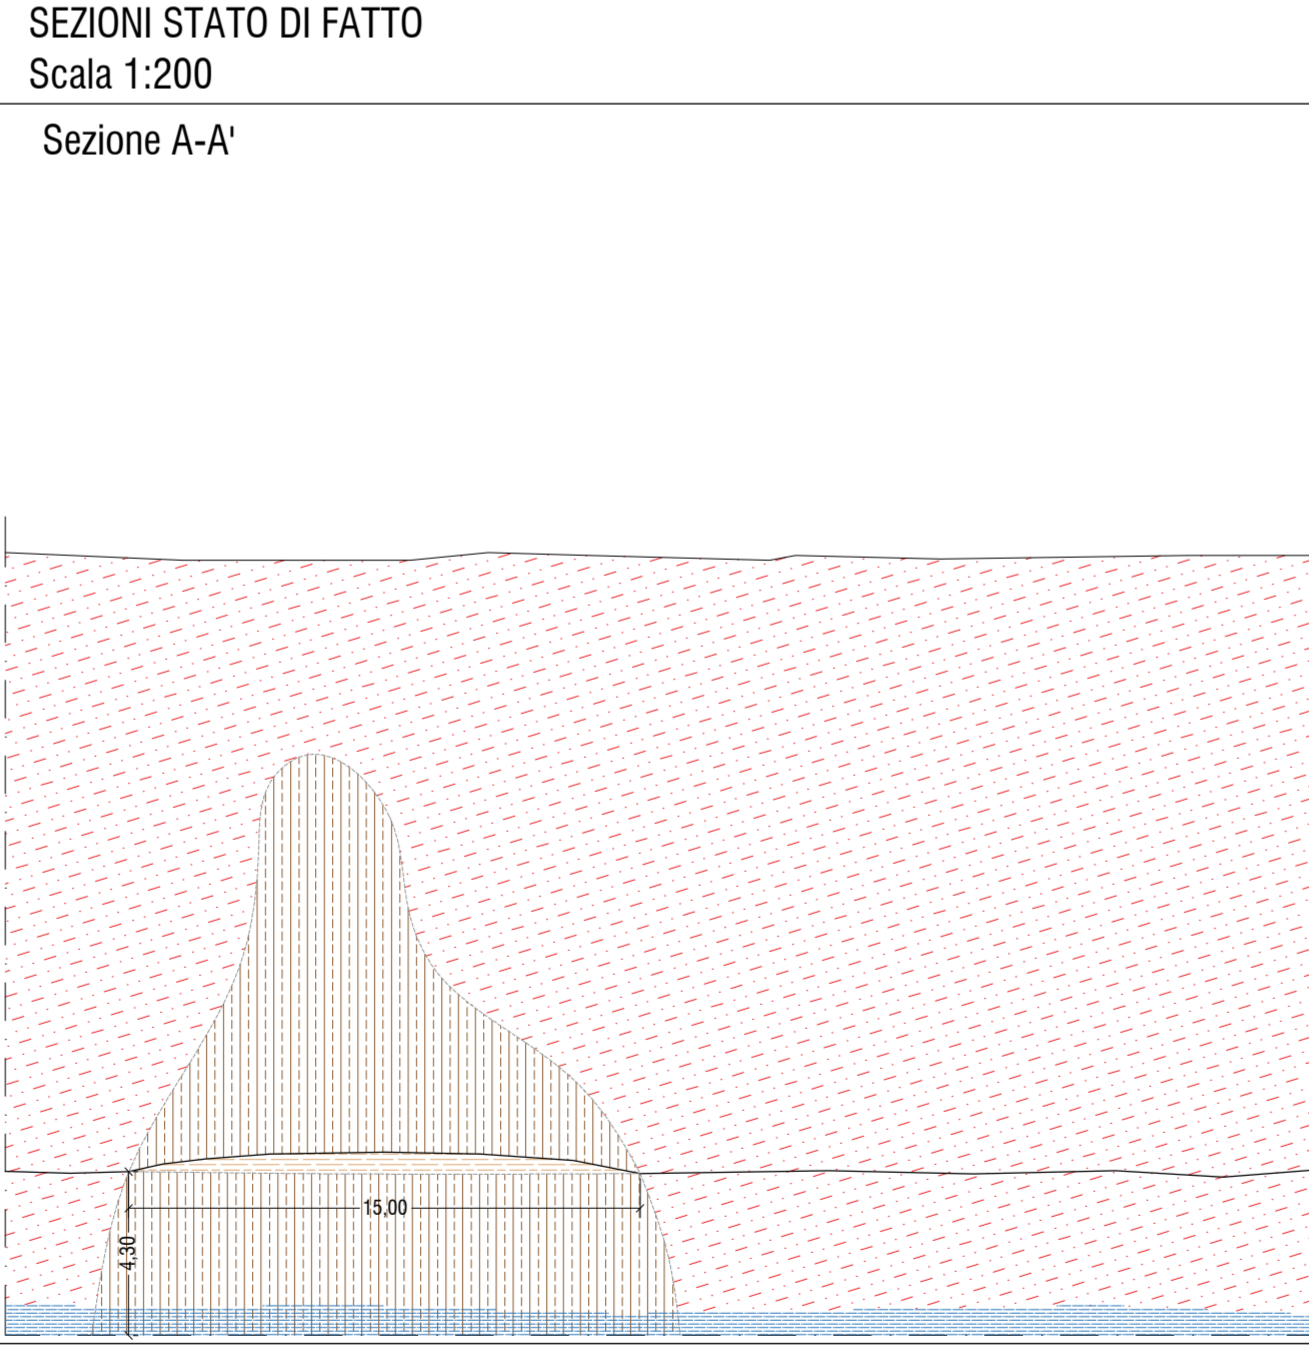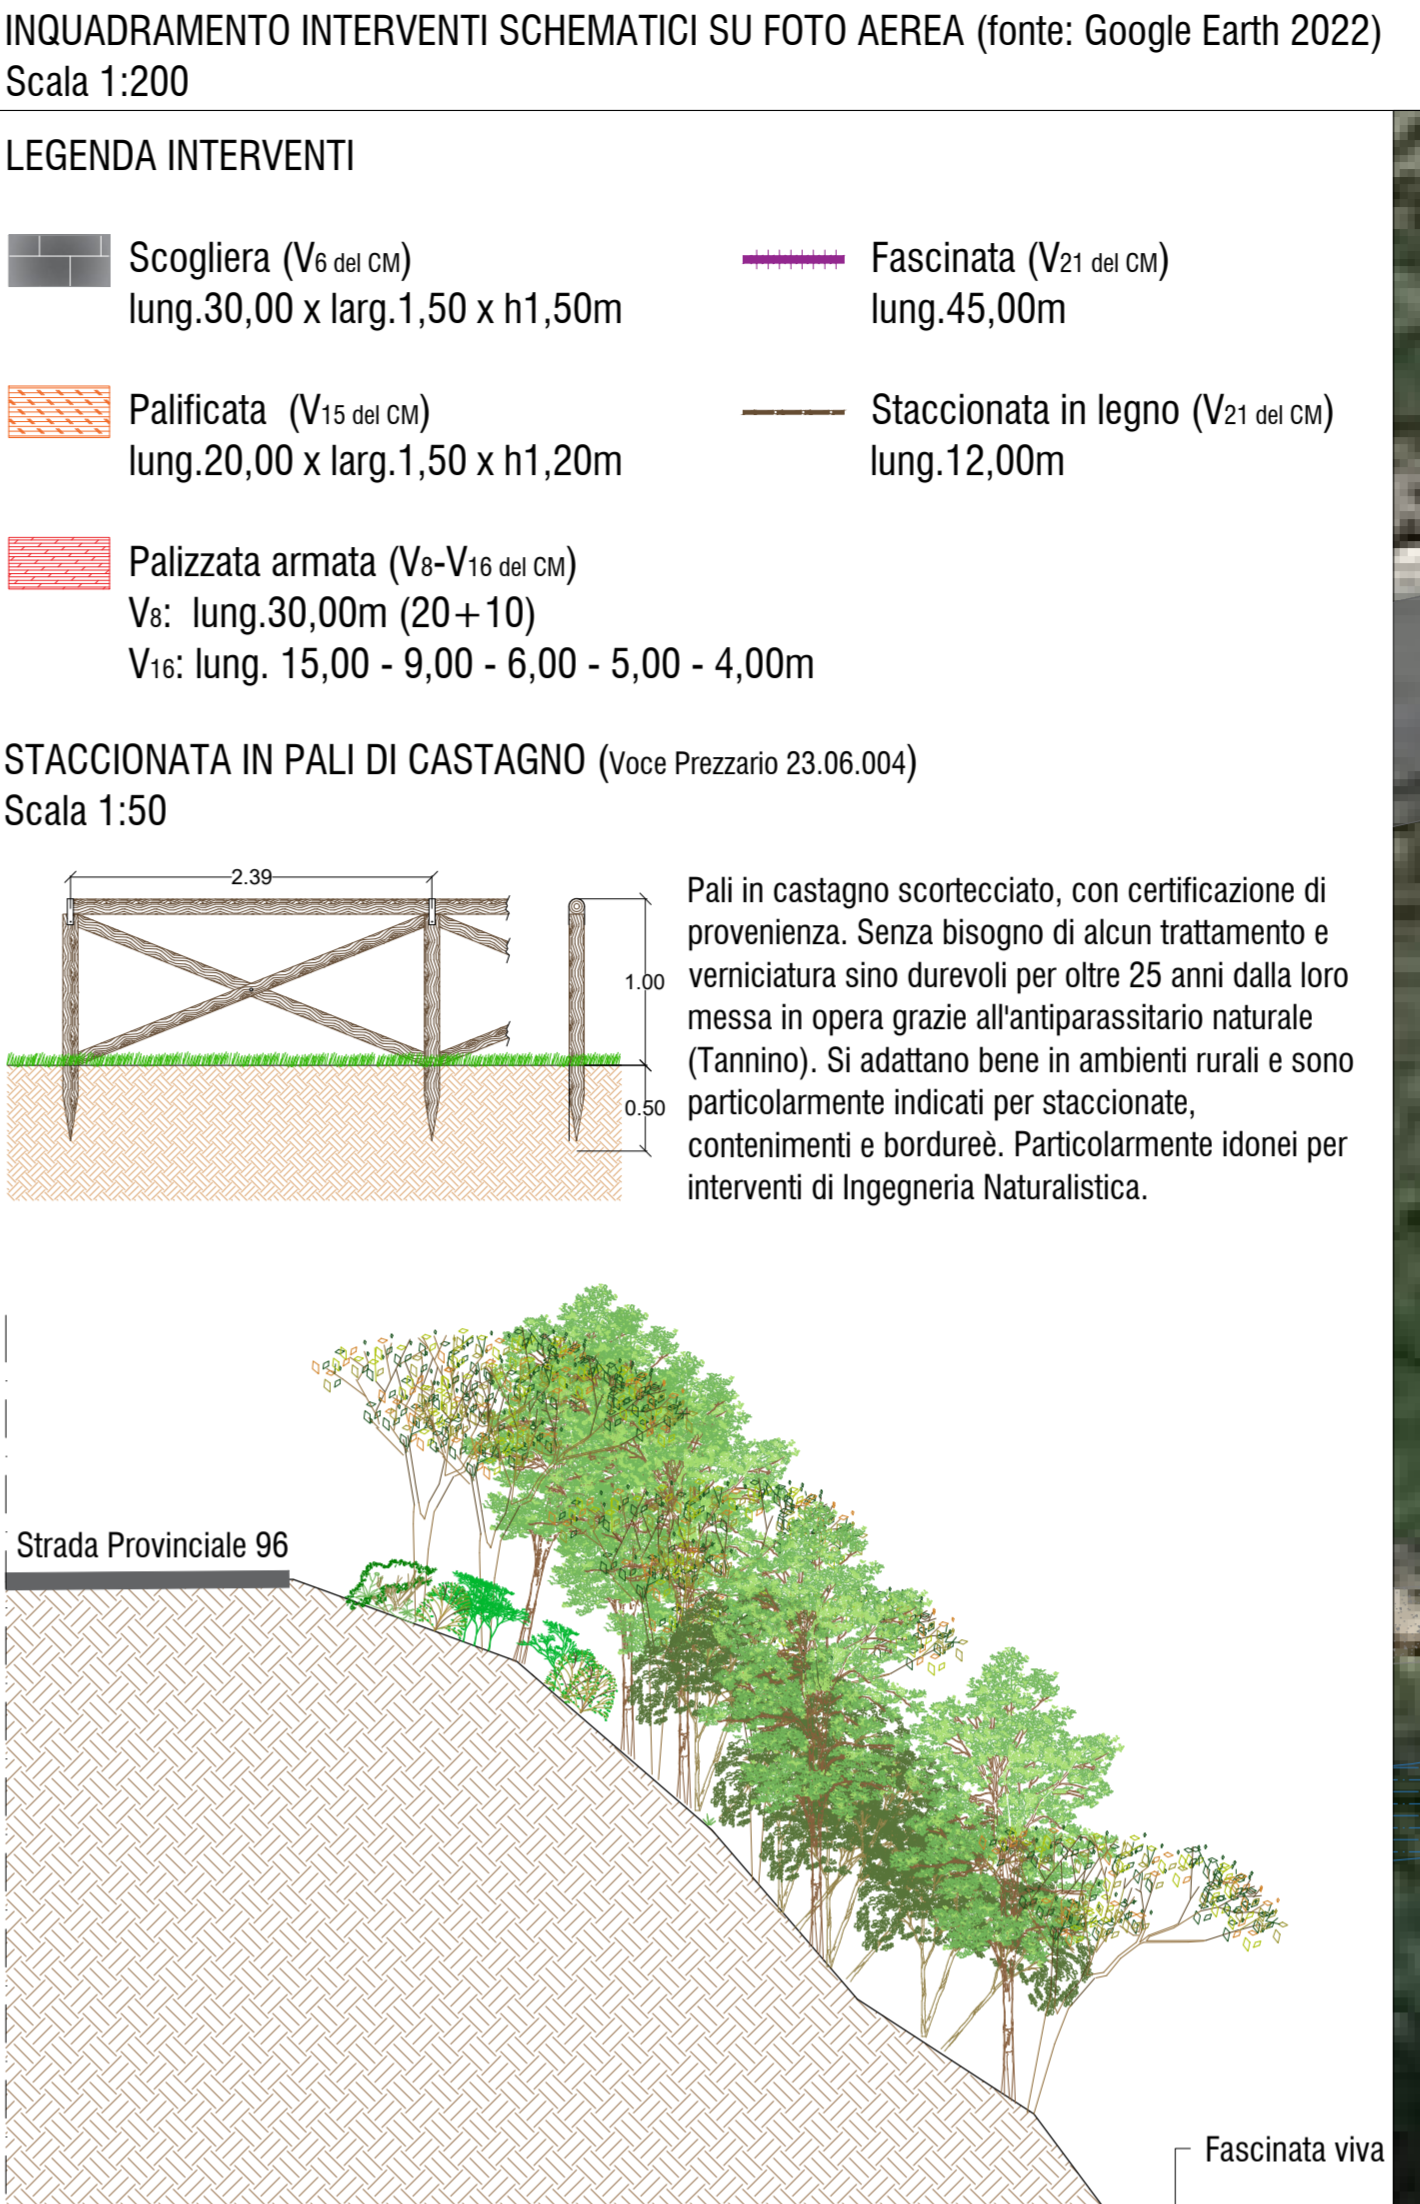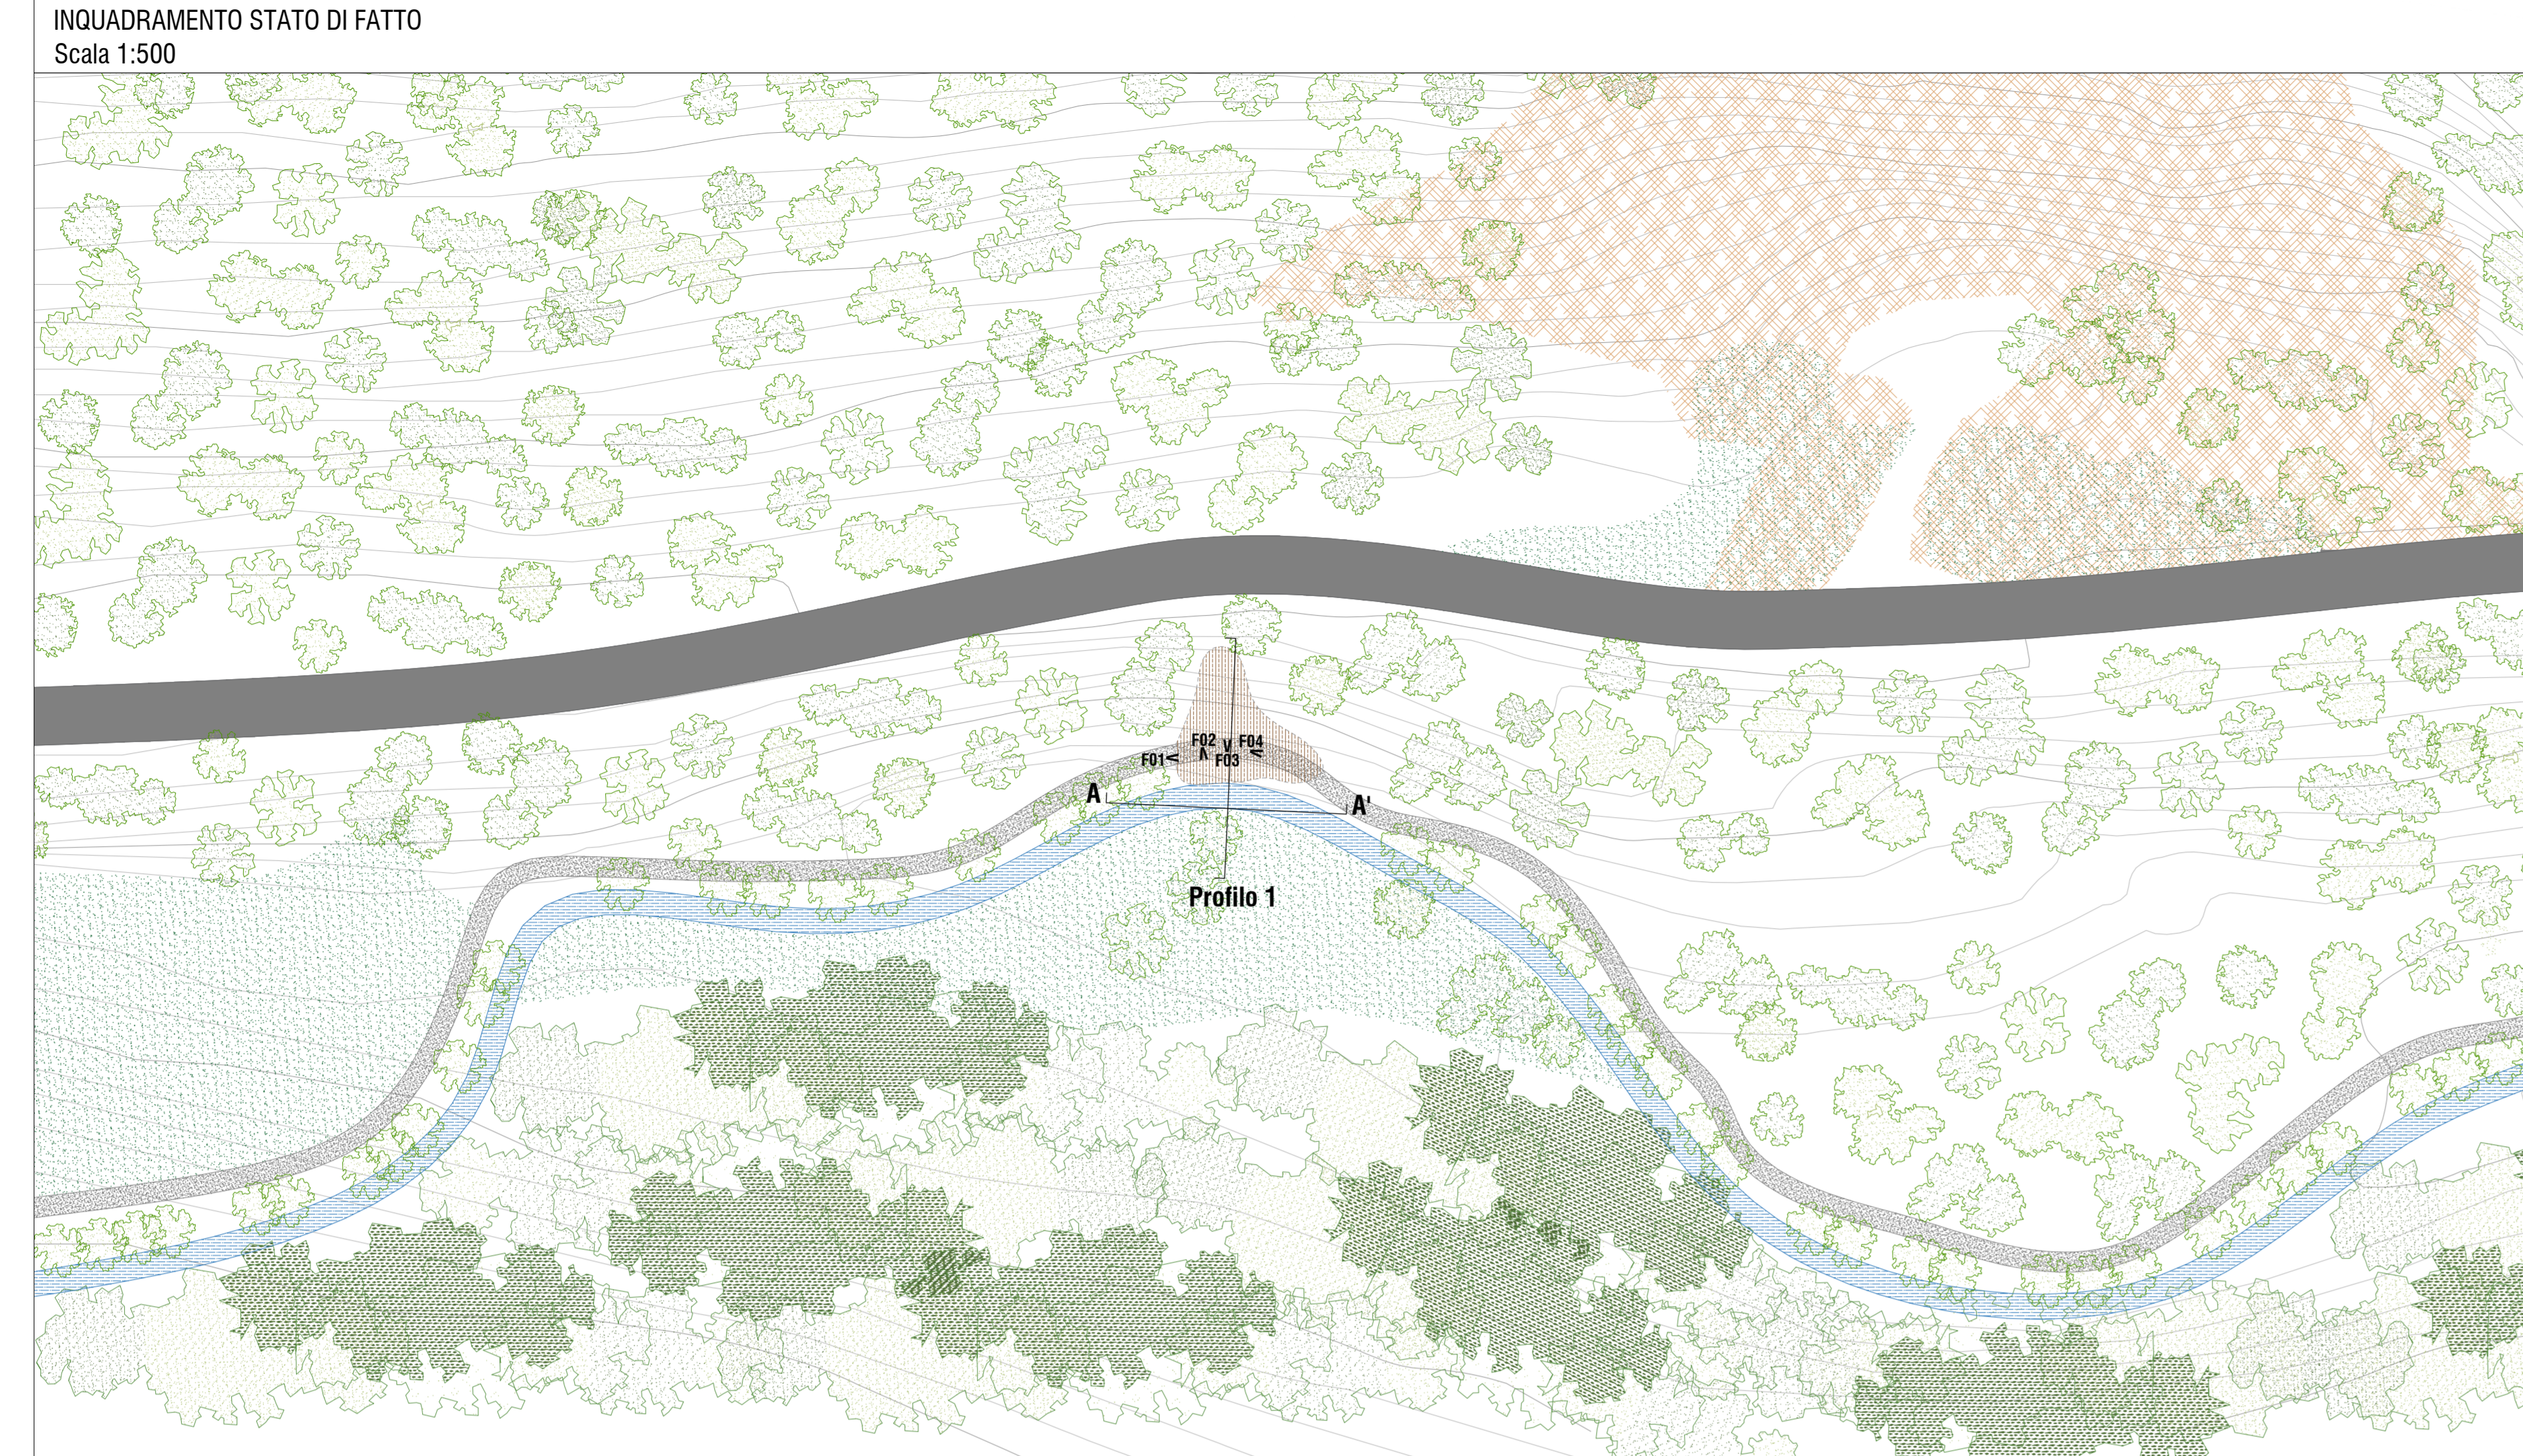

**PARTICOLARI INTERVENTI INGEGNERIA NATURALISTICA**

**Scogliera**  
Legatura con filo di acciaio  
riempimento funzionale per massa e dimora piante  
tordime scortecciato in castagno fi 6/10 cm  
petto in cls

**Fascinata**  
Descrizione dell'opera  
La fascina composta da 5-6 verghe di specie piovane (pali e altre tipi) sono appoggiate orizzontalmente sul fondo della scava, profondo circa 30-50 cm ed interrate colmateriale di sterno della banchina successiva. L'interasse tra le fascine sarà di 1,2-1,7 m. La fascina sarà fissata al terreno con pali di legno (verdi e morti) infilati in mezzo ai rami e posti immediatamente a valle degli stessi.

**Stacco**  
Scava profonda 30-50cm  
larghezza 30-50cm  
Fascine con almeno 5 rami di diametro 1cm  
Palletti di legno lunghezza > 60cm