



PROGETTO
DEFINITIVO/ESECUTIVO
TAV

INQUADRAMENTO
STATO DI FATTO
02a

Responsabile del Progetto
Arch. Massimiliano Pecci

Gruppo di Lavoro
Arch. Massimiliano Pecci
Ing. Simone Galardini
Arch. Fabiana Pancotti
Dott. Geol. Francesco Lunardi
Dott. Agr. Francesco Legeroni

Responsabile Unico del Procedimento
Arch. Annarita Lucco


progetto
Luogo/data

Codice/revisione
Fabiano

PR12/2023
Maggio
2023

INQUADRAMENTO STATO DI FATTO - ESTRATTO CTR

Scala 1:1000

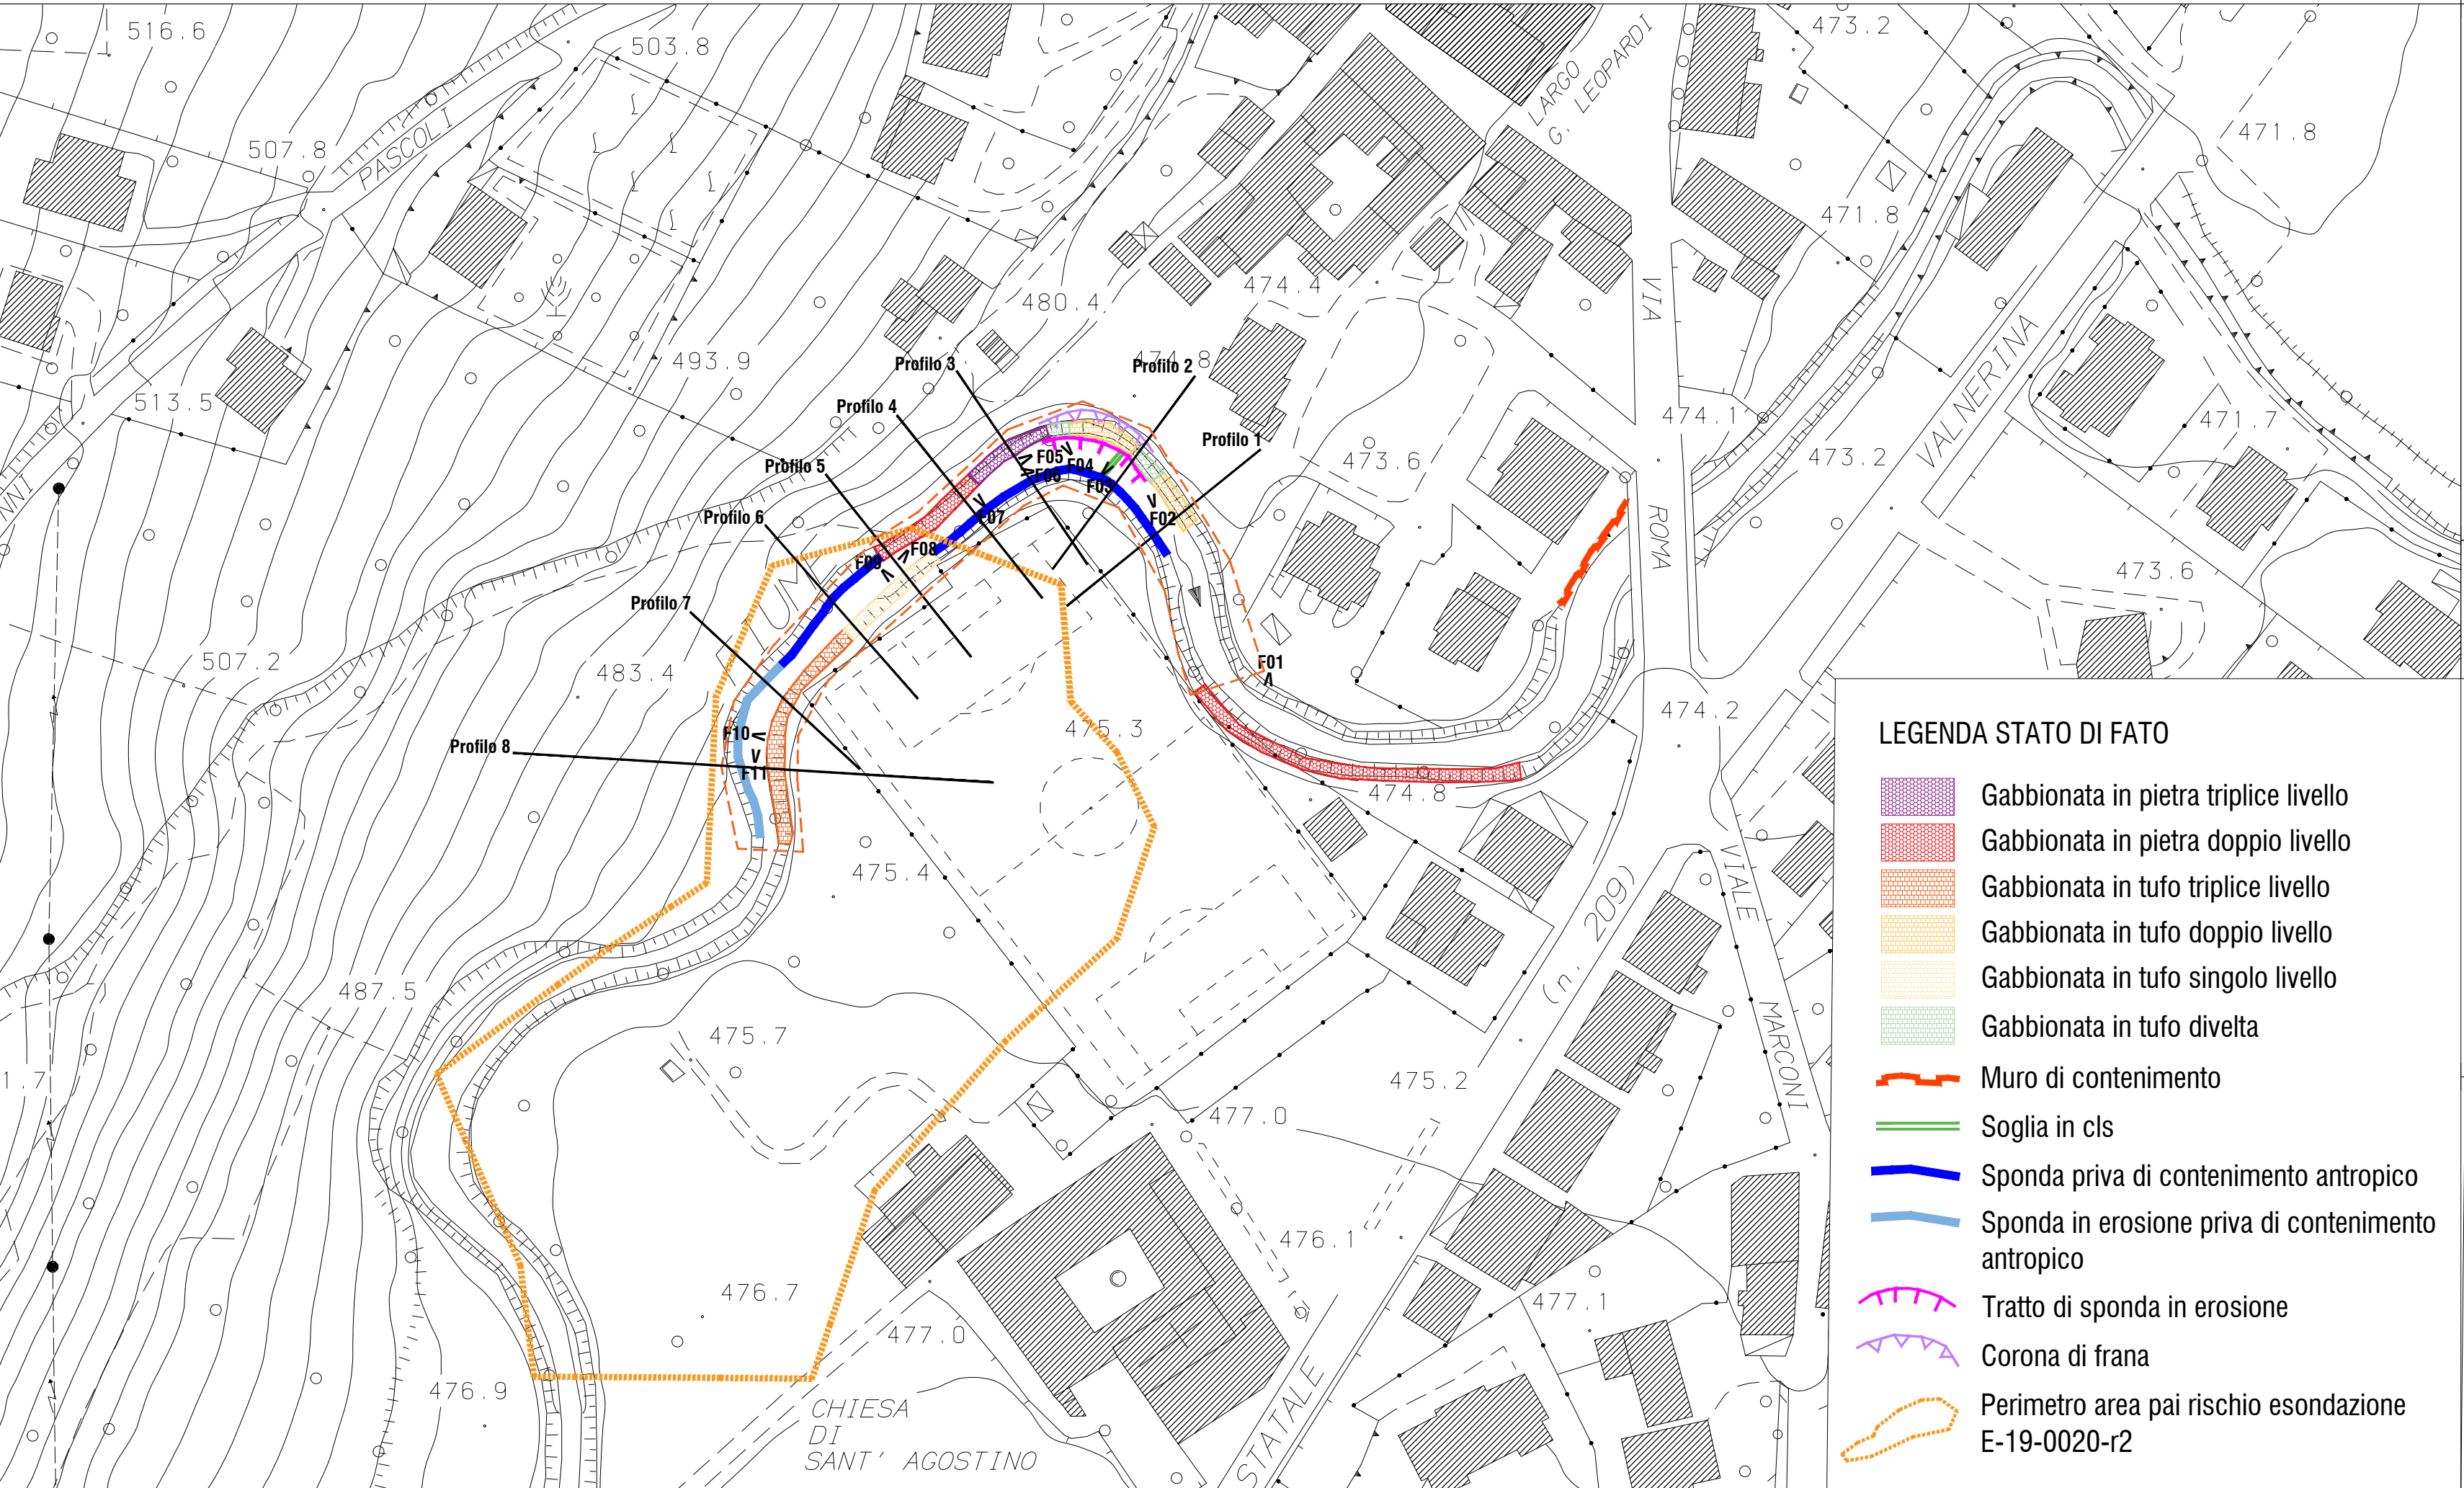


INQUADRAMENTO CATASTALE

Scala 1:1000



SEZIONI STATO DI FATTO

Scala 1:200

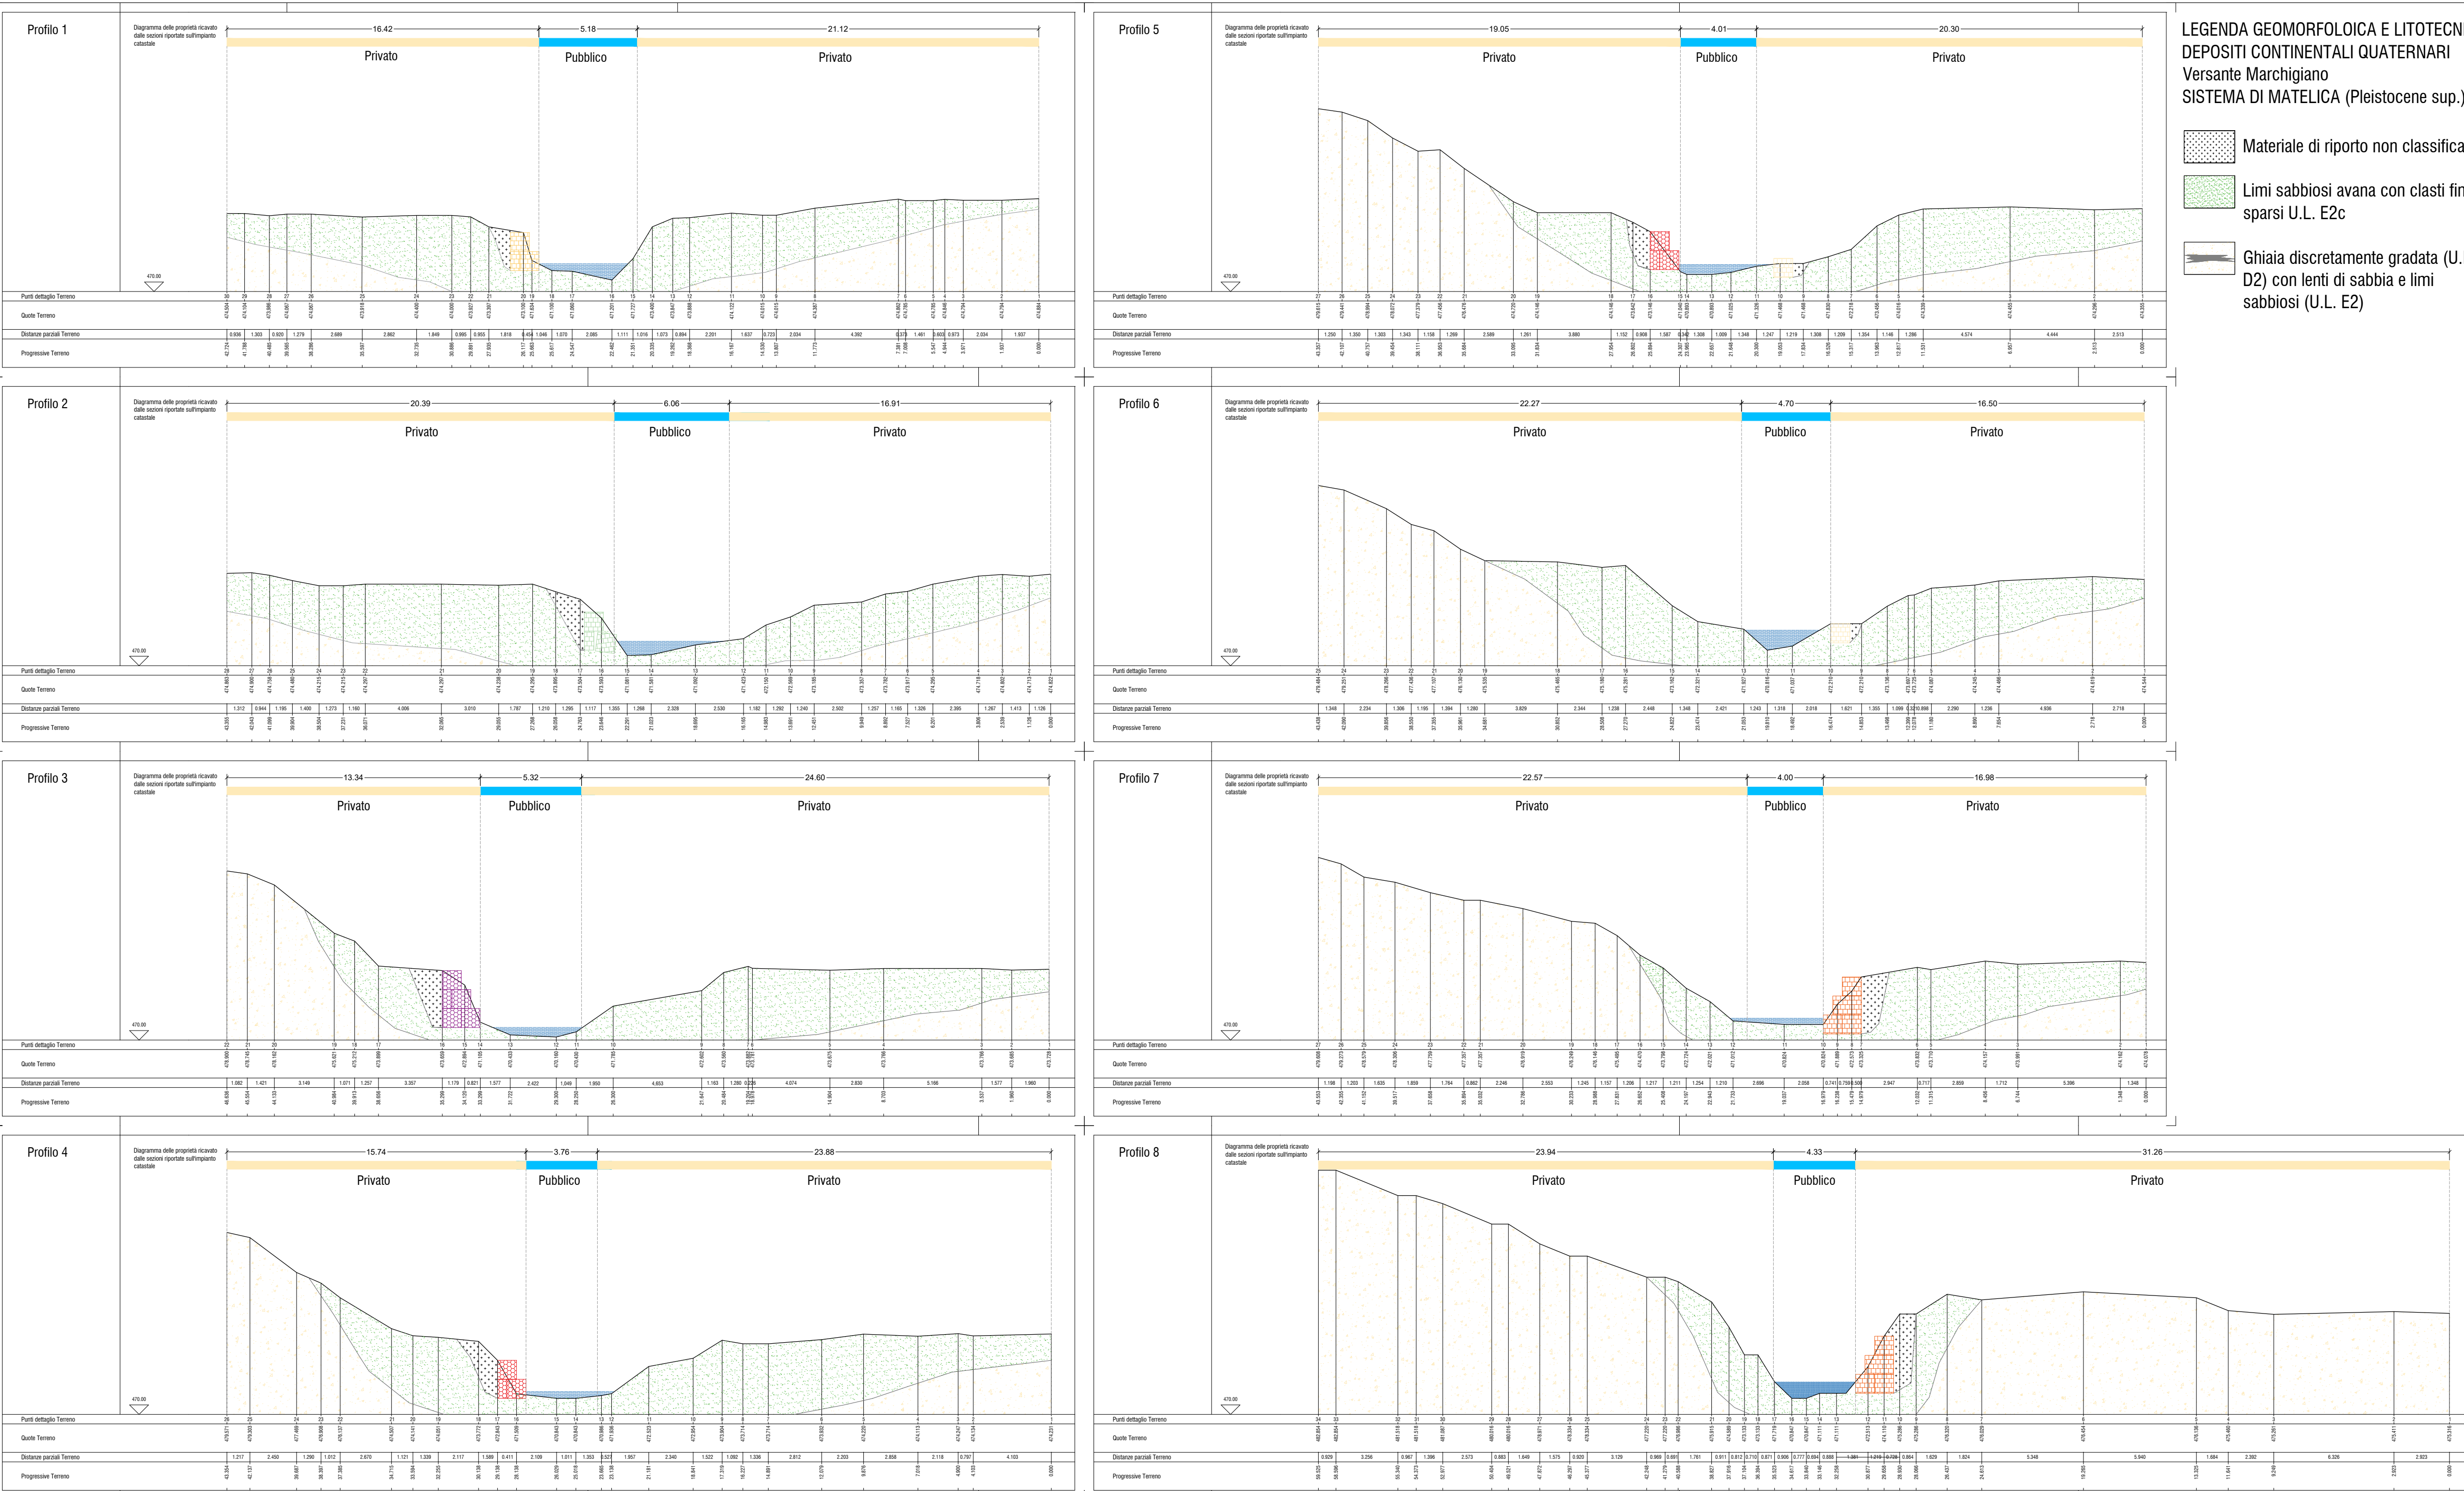

ESTRATTO RILIEVO FOTOGRAFICO

