



INQUADRO GENERALI
INQUADRO GENERALI
INQUADRO GENERALI

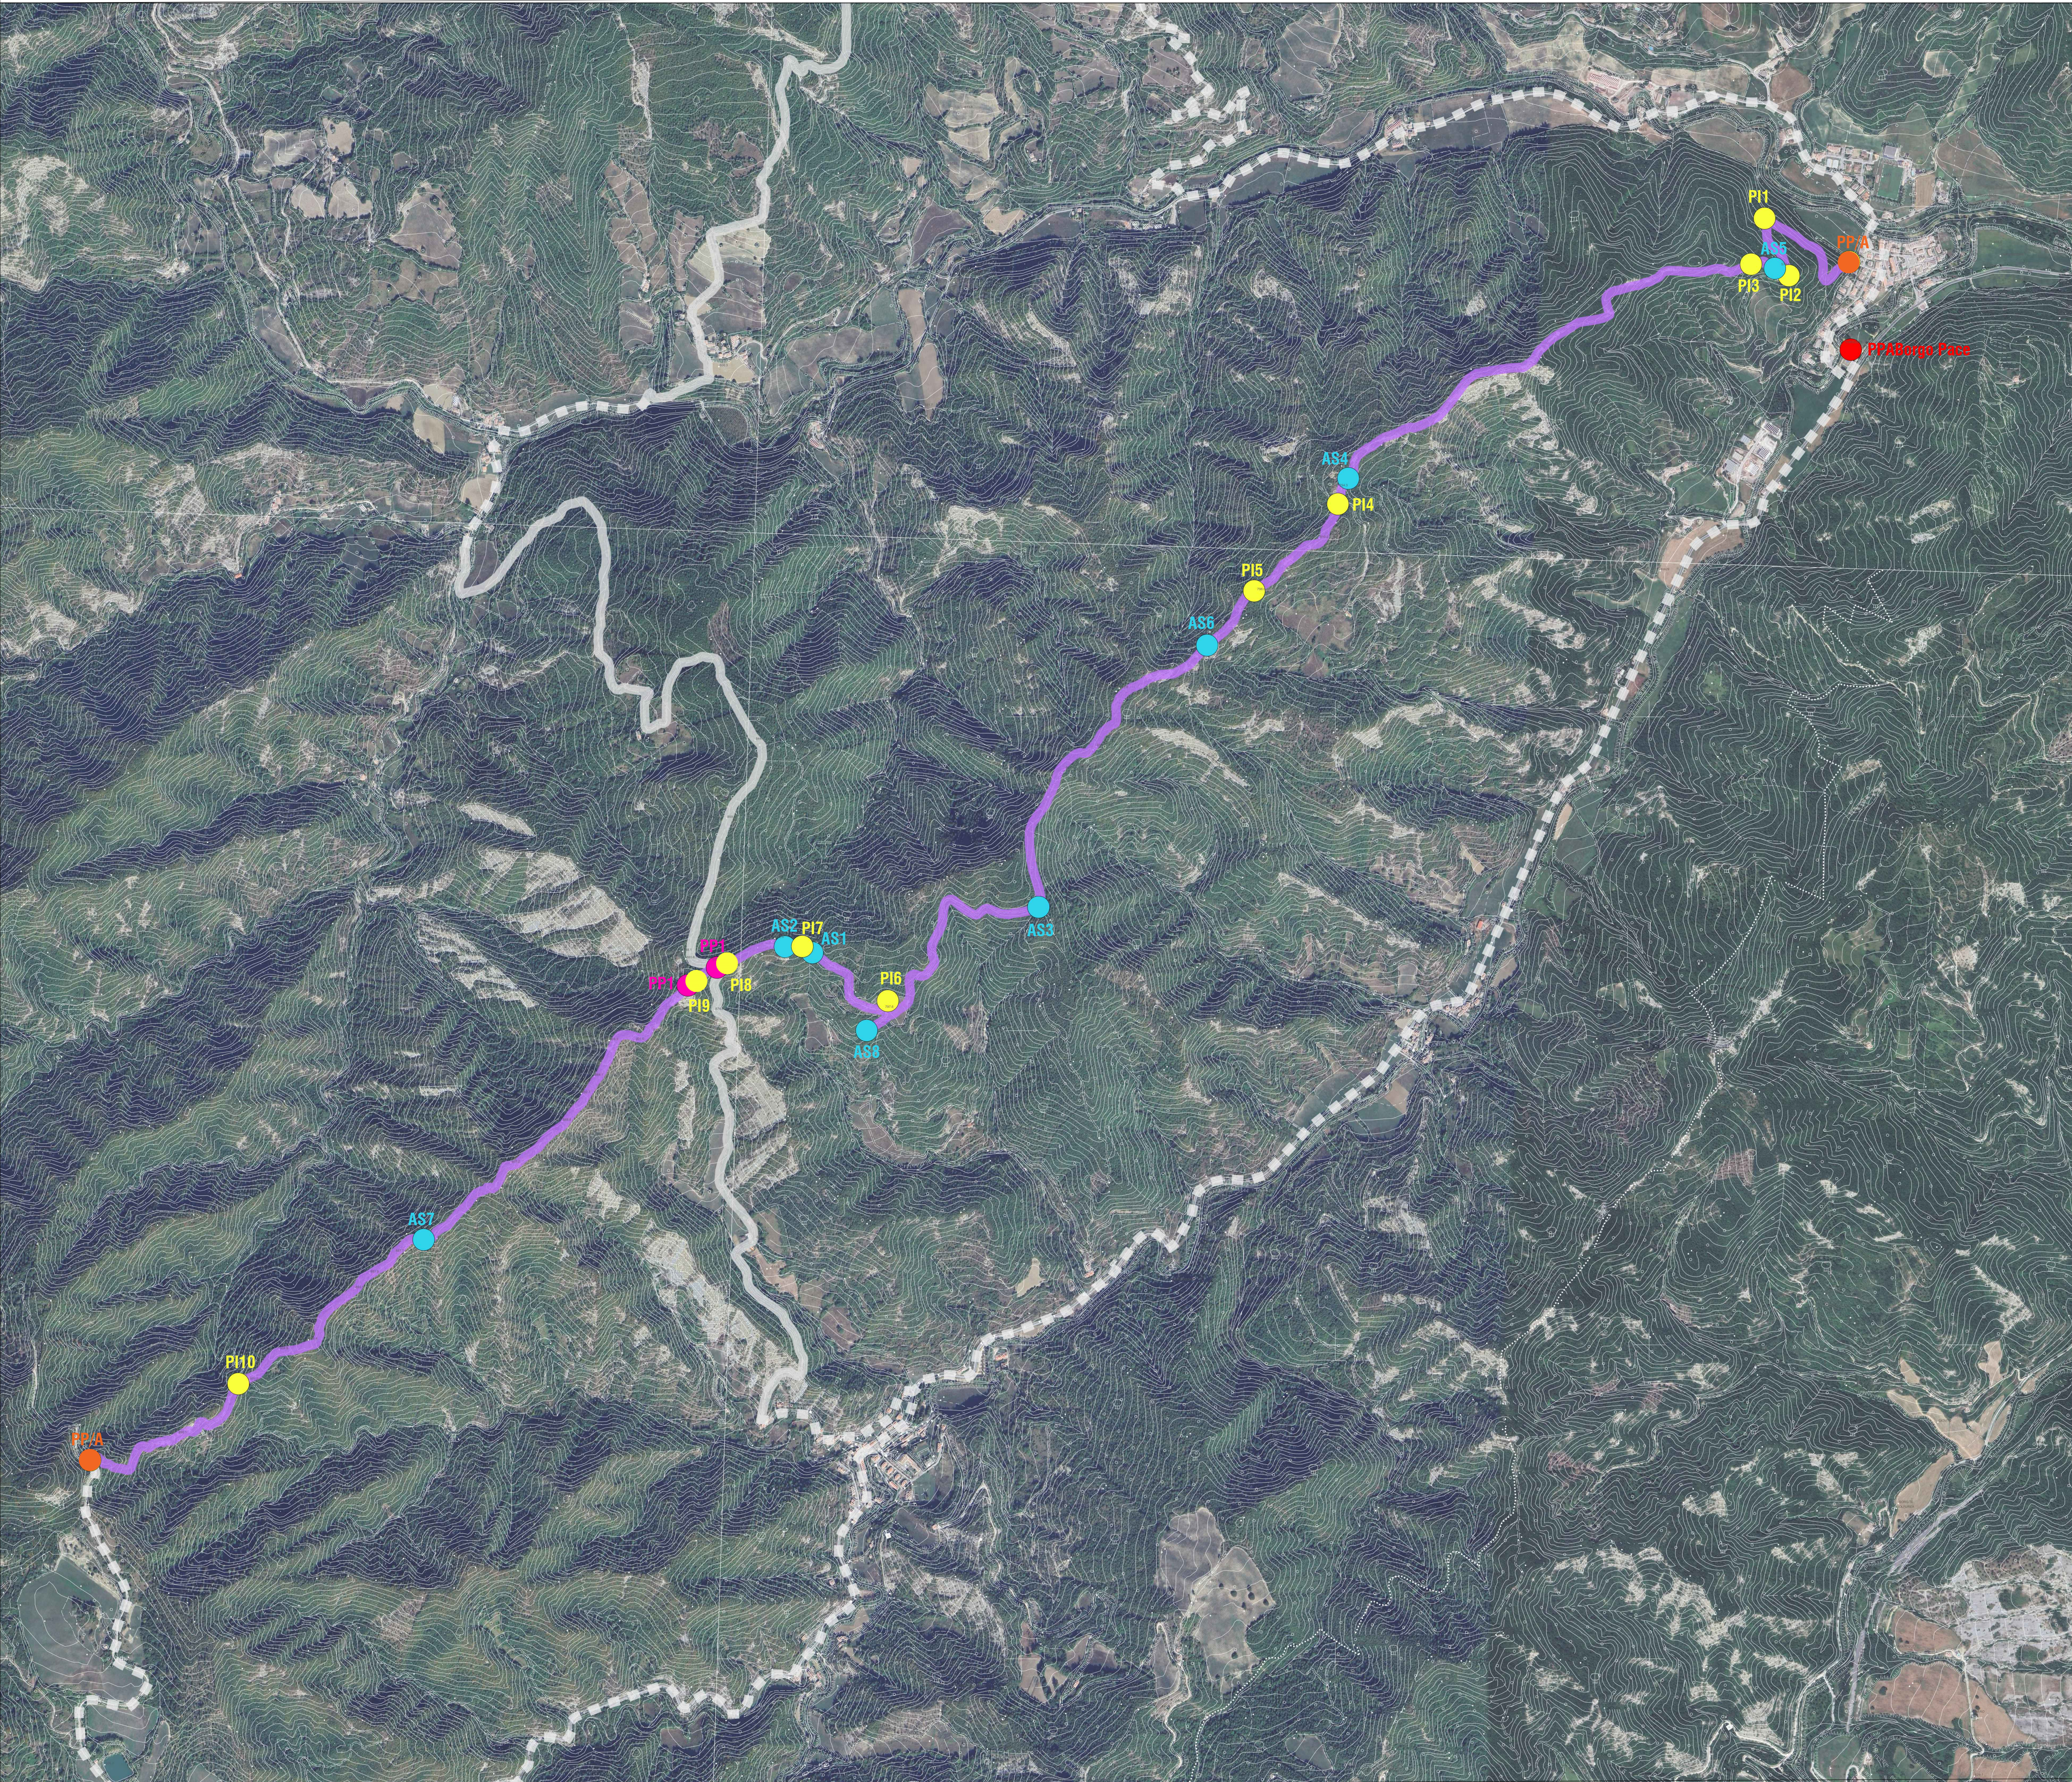


AS - AREE DI SOSTA

Aree, più o meno ampie, attrezzate per la sosta dei fruitori con appositi elementi variabili in relazione diretta ai fattori dimensionali e morfologici dell'area stessa. In ogni area di sosta corrispondente alla partenza/arrivo dei tracciati, in corrispondenza del comune di Borgo Pace, frazioni e località, sono previste stazioni di ricarica per e-bikes e colonnine attrezzate per la riparazione di biciclette in genere.


Sedute di forma circolare costituite da un telaio e supporti in acciaio, da una cornice perimetrale in alluminio e da un piano di seduta in legno, disposto a spina di pesce.
Riferimento computo metrico: AP09, AP10, AP11

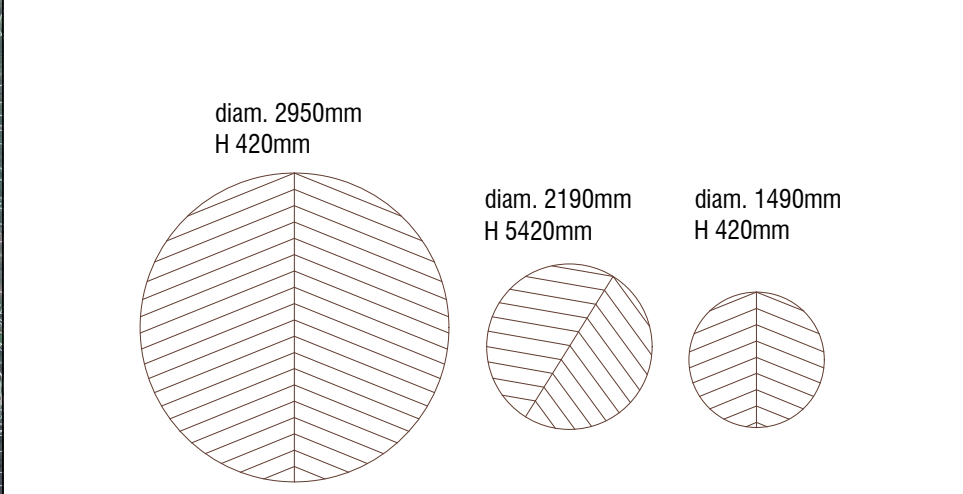


Seduta tipo chaise-longue rivestita in doghe di legno e struttura in acciaio la cui forma si adatta alla morfologia irregolare del terreno e permette al tempo stesso di avere una seduta dalla forma ergonomica.
Riferimento computo metrico: AP18, AP19

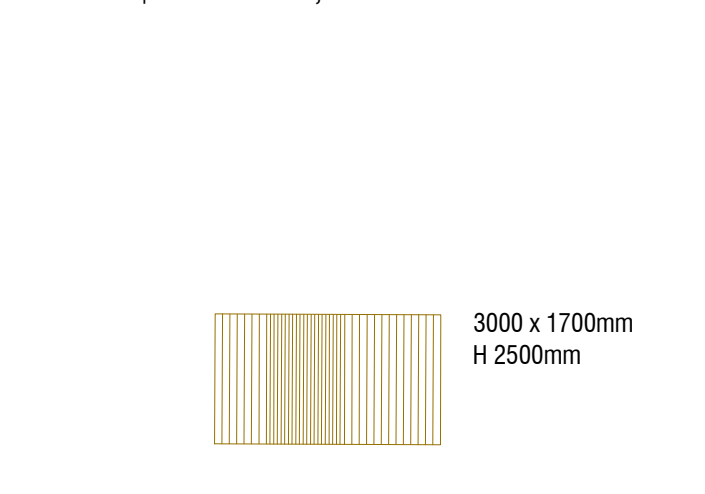

Struttura sospesa con telaio in acciaio/legno e rete in polipropilene ad alta resistenza agganciata al telaio mediante ganci in metallo.
Riferimento computo metrico: AP23

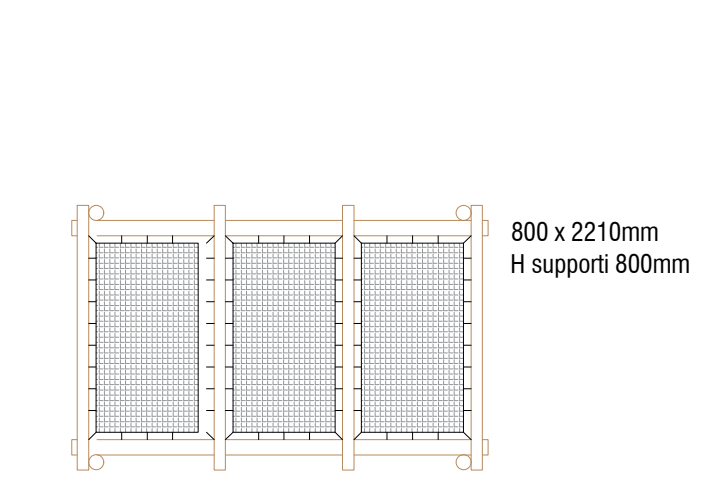

Tavolo con panca in legno costituito da soli elementi in legno consolidati l'uno con l'altro tramite barre e spinotti in metallo.
Riferimento computo metrico: AP04, AP05

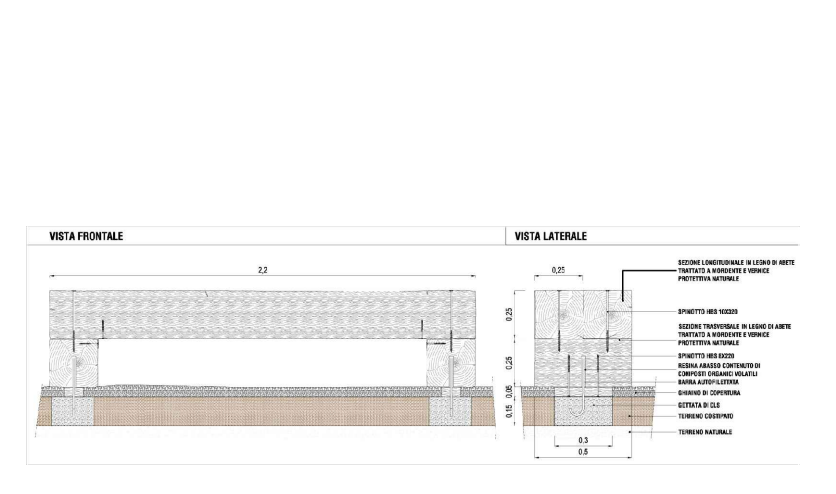

Seduta circolare con piano in legno e struttura in acciaio di altezza variabile che si adatta alla morfologia del terreno.
Riferimento computo metrico: AP21, AP22



PP - PUNTI PANORAMICI

Aree, più o meno ampie, con scorci paesaggistici pregevoli attrezzate, a seconda della conformazione naturale dell'area stessa, in modo tale da permettere ai fruitori di sostare e godere del panorama.

Pensilina costituita da una struttura a ponte in acciaio, rivestita esternamente e internamente in legno, con entrambe le pareti dei lati lunghi prive di chiusura verticale.
Riferimento computo metrico: AP12




PI - PUNTI INFORMATIVI


PP/A - PUNTI DI PARTENZA/ARRIVO

Punti strategici come partenze, arrivi, bivi, elementi puntuali di interesse, segnalati da apposita cartellonistica dedicata.


Bacchetta bifacciale composta da una struttura portante formata da due supporti verticali in sezione triangolare, con anima interna in tubolare d'acciaio, e da un pannello in lamiera d'acciaio. Disponibili tre modelli con superficie espositiva 700x1000 / 1000x1400 / 1400x1400 mm personalizzabile con adesivi, scritte prespaziate o serigrafia.
Riferimento computo metrico: AP14, AP15, AP16

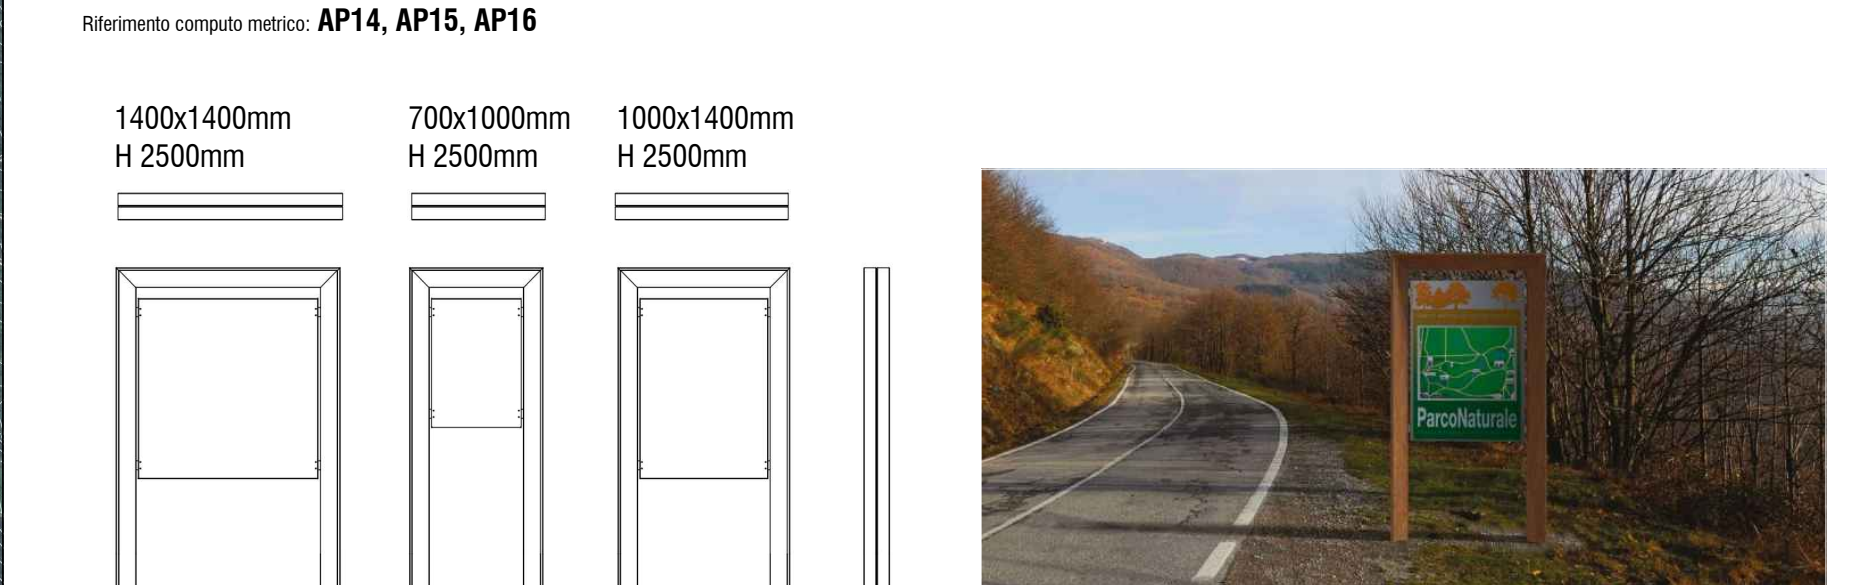

Pannello informativo composto da una struttura in piatto d'acciaio e da un pannello in alluminio composito. Superficie espositiva 605x670 mm personalizzabile con adesivi, scritte pre-spaziate o serigrafia.
Riferimento computo metrico: AP13

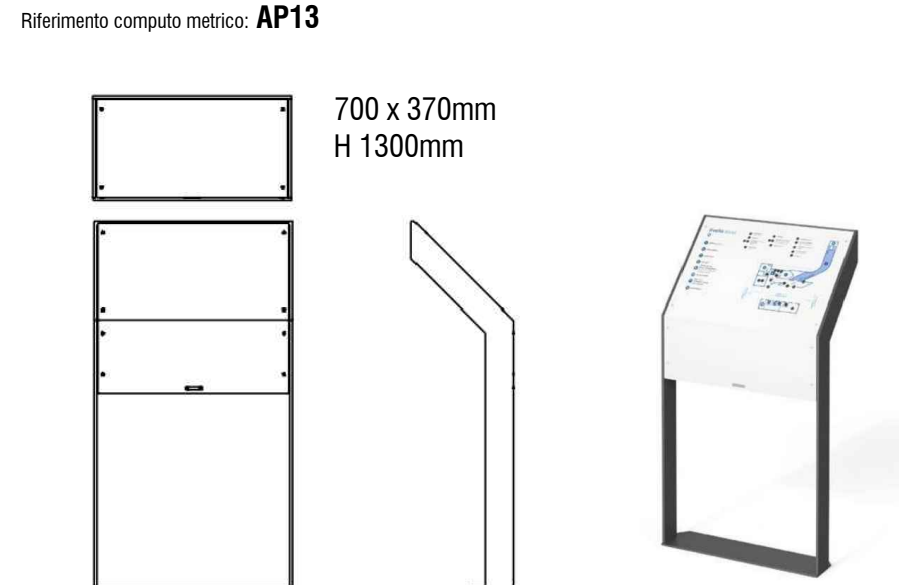

Palina informativa monofacciale composta da una sezione triangolare con animaletto in tubolare d'acciaio e lamiera d'acciaio. Superficie espositiva 700x1000 mm, personalizzabile con adesivi, scritte prespaziate o serigrafia.
Riferimento computo metrico: AP17

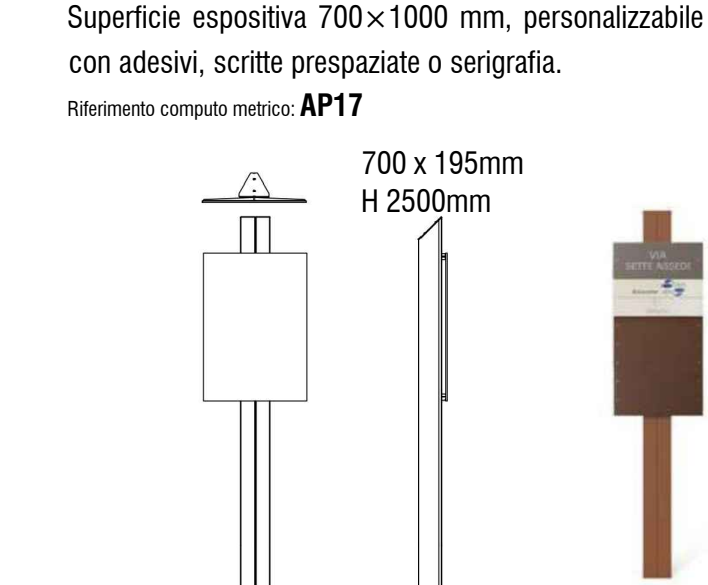

Colonnina per la riparazione di biciclette con struttura in acciaio e carter esterno in lamiera di alluminio. Accessoriata con un set di utensili non asportabili e munita di pompa a pedale per il gonfiaggio delle ruote, con supporto in acciaio, rivestito in gomma, sul quale appoggiare la bicicletta durante le operazioni di riparazione.
Riferimento computo metrico: AP08




OPERE DI INGEGNERIA NATURALISTICA

Lungo i tracciati sono previste piccole opere di Ingegneria Naturalistica, in particolare in presenza di piccoli smottamenti delle scarpate di valle o di monte, in grado di compromettere la stabilità del corpo stradale, prevedendo principalmente l'utilizzo del materiale recuperato in loco. Inoltre, queste, svolgono una funzione integrativa alle attività di regimazione delle acque meteoriche.


Palizzata viva di versante

Riferimento computo metrico: 17.02.033*

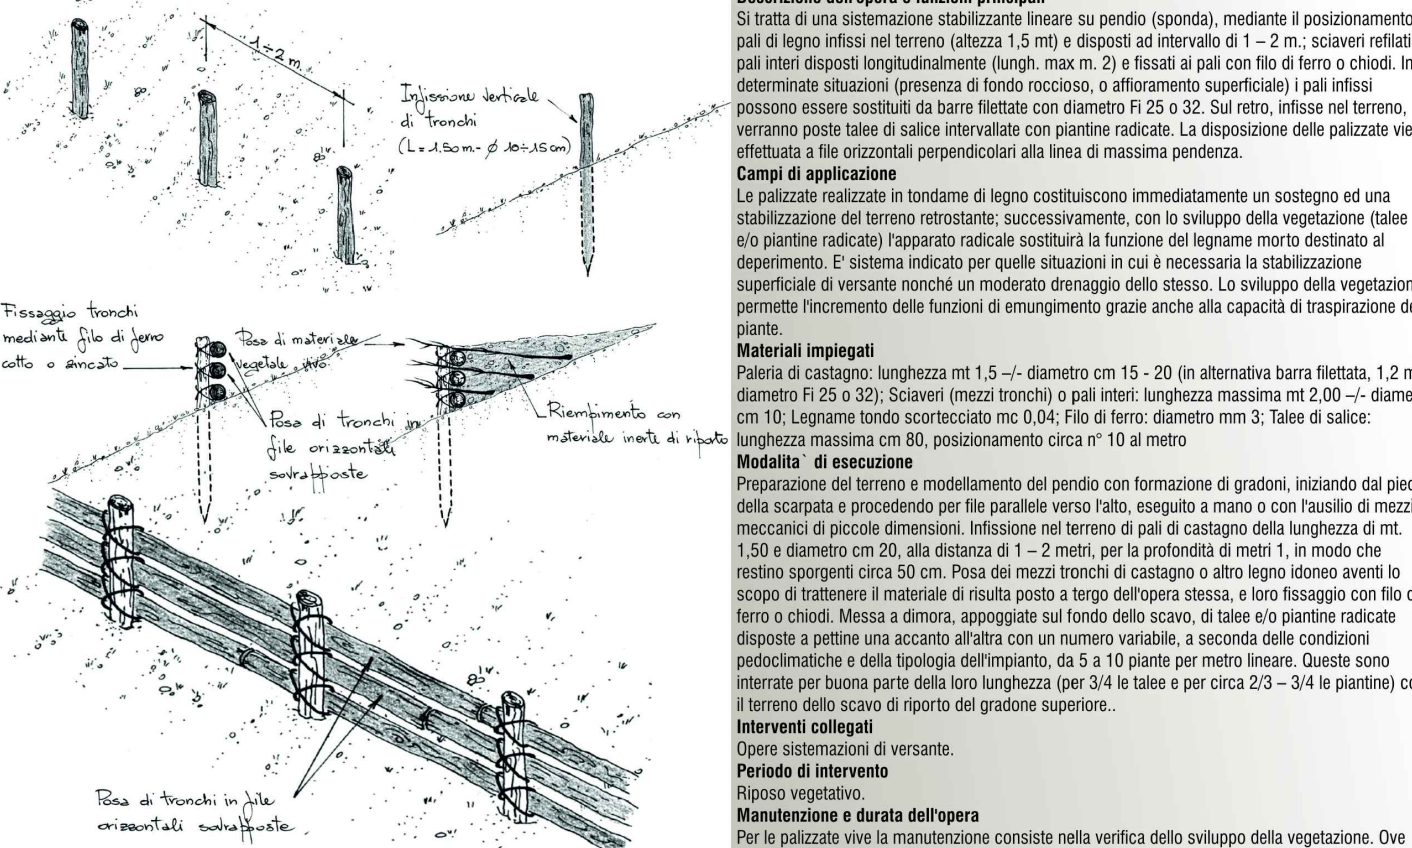

Viminata di versante morta

Riferimento computo metrico: 17.02.026*

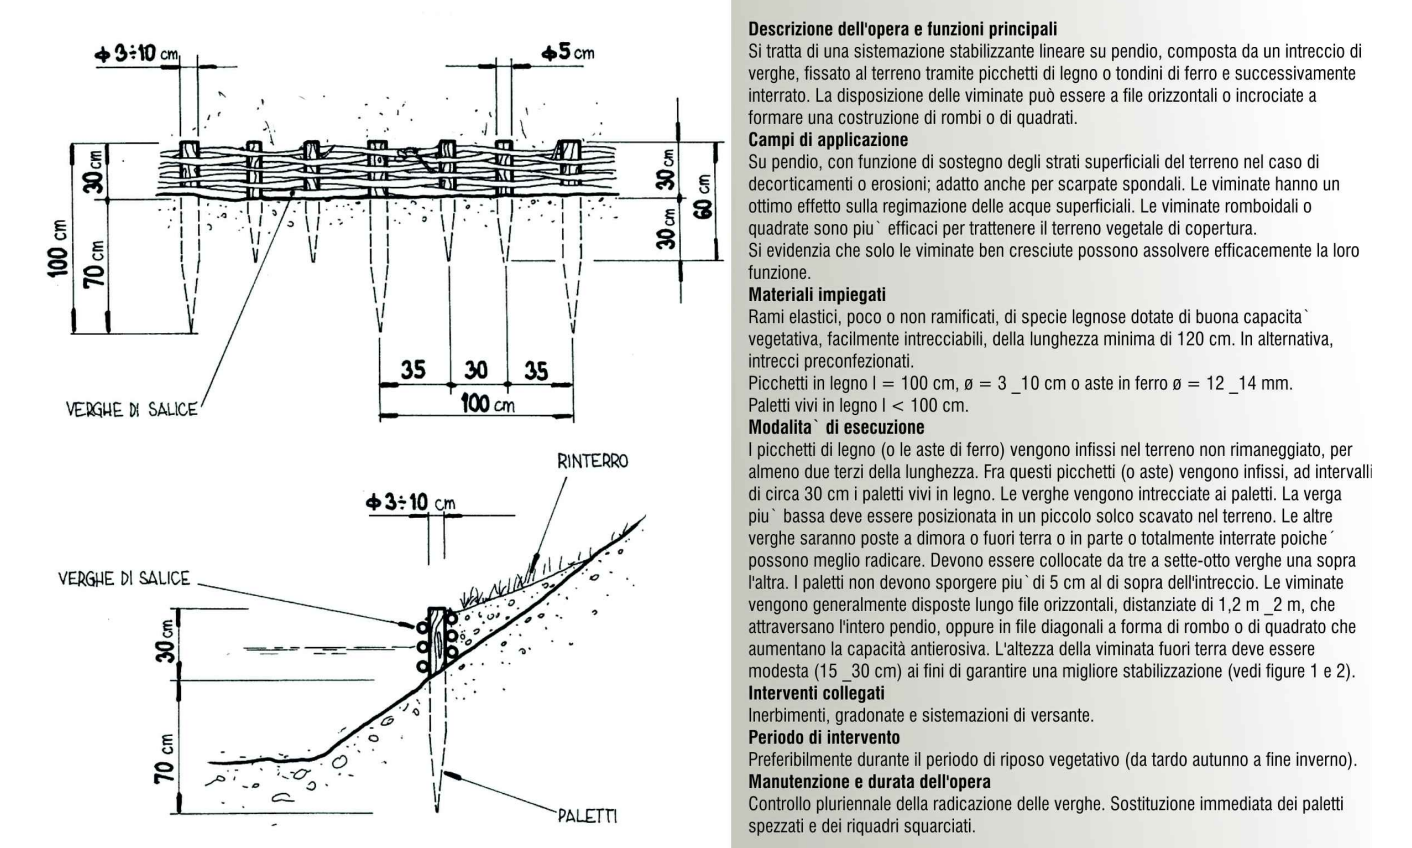

Bastio Rovescio

Riferimento computo metrico: AP03

sezione tipo trasversale su strada forestale

